



PROGNOZA ODDZIAŁYWANIA  
NA ŚRODOWISKO  
USTALEŃ ZMIANY MIEJSCOWEGO PLANU ZAGOSPODAROWANIA PRZESTRZENNEGO  
GMINY LUBARTÓW

MAPA PODSTAWOWEGO ZAGOSPODAROWANIA TERENU  
SKALA 1:2000  
SEKCJA 8.155.09.18.4  
DZIAŁKA NR Wg bezdZIAŁK  
GMINA: Lubartów  
OPERB: Rokitno  
26.08.2013

 

WYRYS ZE STUDIUM UWARUNKOWAŃ I KIERUNKÓW  
ZAGOSPODAROWANIA PRZESTRZENNEGO GMINY LUBARTÓW  
(Uchwała Nr XI/72/15 Rady Gminy Lubartów z dnia 12 listopada 2015 r.)

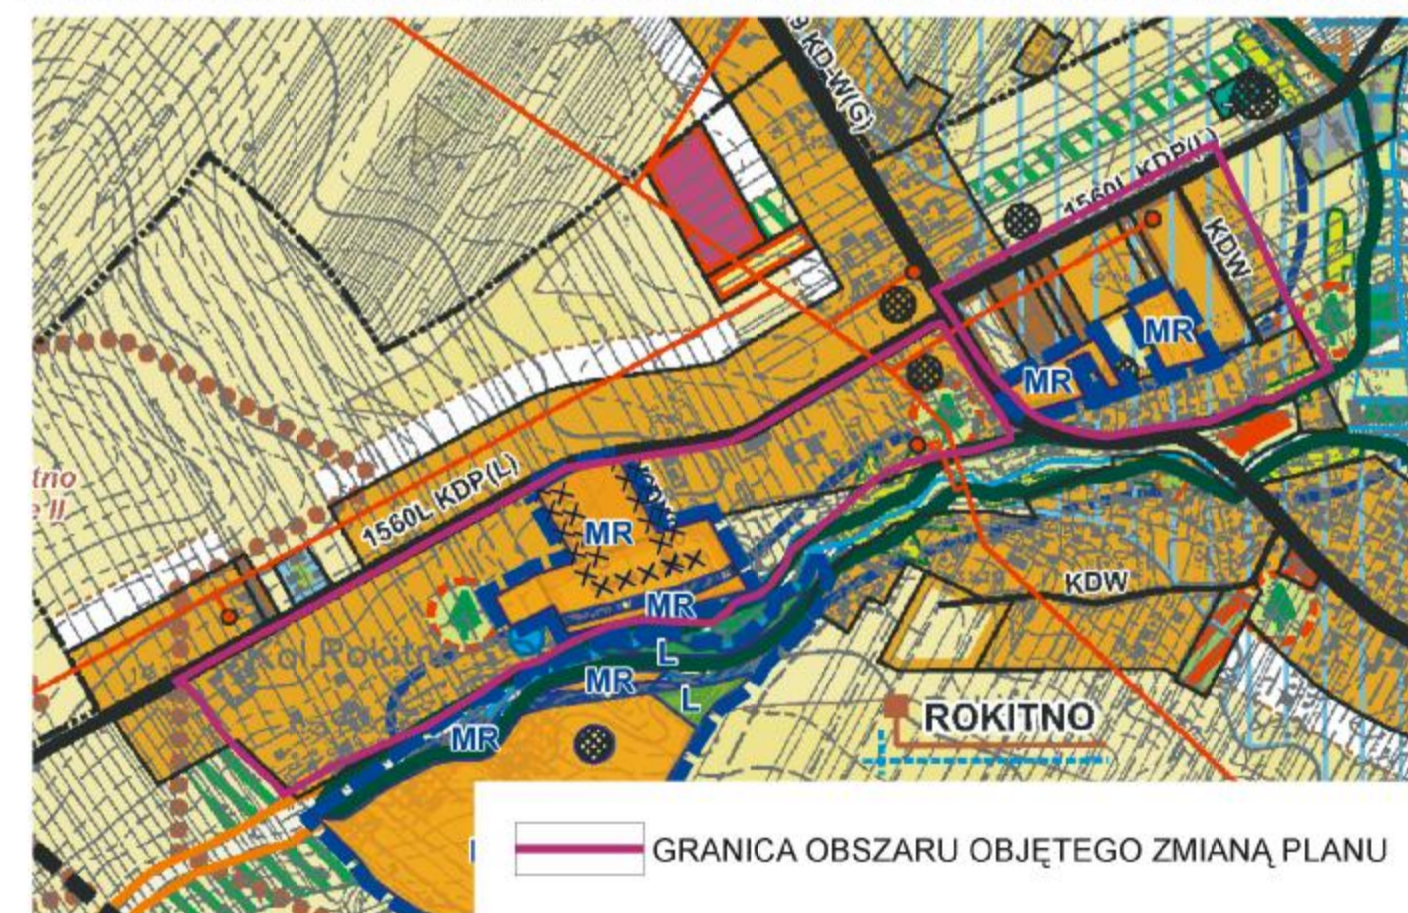

- OZNACZENIA:**
- GRANICA OBSZARU OBJĘTEGO ZMIANĄ PLANU (oznaczenie informacyjne)
  - LINIE ROZGRANICZAJĄCE TERENY O RÓŻNYM PRZEZNACZENIU LUB RÓŻNYCH ZASADACH ZAGOSPODAROWANIA (oznaczenie informacyjne)
  - ▲ ▲ NIEPRZEKRACZALNE LINIE ZABUDOWY (oznaczenie informacyjne)
  - STANOWISKA ARCHEOLOGICZNE (ochrona dziedzictwa kulturowego i zabytków)
  - HYDROIZOBATA 2m - GRANICA OBSZARU Z PŁYTKIM WYSTĘPOWANIEM WÓD GRUNTOWYCH (ochrona wód)
  - NAWIĘTRZNE LINIE ELEKTROENERGETYCZNE ŚREDNIEGO NAPIĘCIA (wpływ na krajobraz, emisja promieniowania elektromagnetycznego w sąsiedztwie)
  - GRANICE PASA TECHNOLOGICZNEGO SIECI ELEKTROENERGETYCZNYCH ŚREDNIEGO NAPIĘCIA (ochrona ludzi)
- PRZEZNACZENIE TERENÓW**
- MN** TERENY ZABUDOWY MIESZKANIOWEJ JEDNORODZINNEJ (przekształcenie podłoża, ubytek terenów otwartych, emisja zanieczyszczeń do atmosfery, gleby i wód)
  - UKs** TERENY USŁUG SAKRALNYCH (przekształcenie podłoża, ubytek terenów otwartych, emisja zanieczyszczeń do atmosfery, gleby i wód)
  - RM** TERENY ZABUDOWY ZAGRODOWEJ (przekształcenie podłoża, ubytek terenów otwartych, emisja zanieczyszczeń do atmosfery, gleby i wód)
  - R** TERENY ROLNICZE (pozostawienie terenu bez zmian)
  - KD-W(G)** TERENY DRÓG WOJEWÓDZKICH KLASY G - GŁÓWNA (emisja gazowa, pyłowa i hałasu, zanieczyszczenie gleb w sąsiedztwie)
  - KD-PL** TERENY DRÓG POWIATOWYCH KLASY L - LOKALNA (emisja gazowa, pyłowa i hałasu, zanieczyszczenie gleb w sąsiedztwie)
  - KDW** TERENY DRÓG WEWNĘTRZNYCH (emisja gazowa, pyłowa i hałasu, zanieczyszczenie gleb w sąsiedztwie)
  - KXJ** TERENY CIĄGÓW PIESZO-JEZDNYCH (emisja gazowa, pyłowa i hałasu, zanieczyszczenie gleb w sąsiedztwie)
  - KX** TERENY CIĄGÓW PIESZYCH (przekształcenie podłoża)
- DRÓGI POŁOŻONE POZA GRANICAMI OPRACOWANIA:**
- KD-W(G)** DROGA WOJEWÓDZKA KLASY G - GŁÓWNA (emisja gazowa, pyłowa i hałasu, zanieczyszczenie gleb w sąsiedztwie)
  - KD-PL** DROGA POWIATOWA KLASY L - LOKALNA (emisja gazowa, pyłowa i hałasu, zanieczyszczenie gleb w sąsiedztwie)
  - KDW** DROGA WEWNĘTRZNA (emisja gazowa, pyłowa i hałasu, zanieczyszczenie gleb w sąsiedztwie)
  - KXJ** CIĄG PIESZO-JEZDNY (emisja gazowa, pyłowa i hałasu, zanieczyszczenie gleb w sąsiedztwie)
- INFORMACJA:**
- OBSZAR POŁOŻONY JEST W GRANICACH GŁÓWNEGO ZBIORNIKA WÓD PODZIEMNYCH GZWP 406