

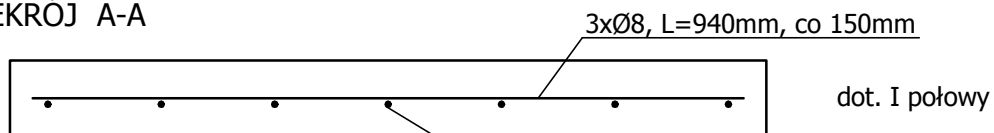


PŁYTA DWUDZIELNA OBUDOWY HYDRANTU Z ZASUWĄ

PRZEKRÓJ A-A

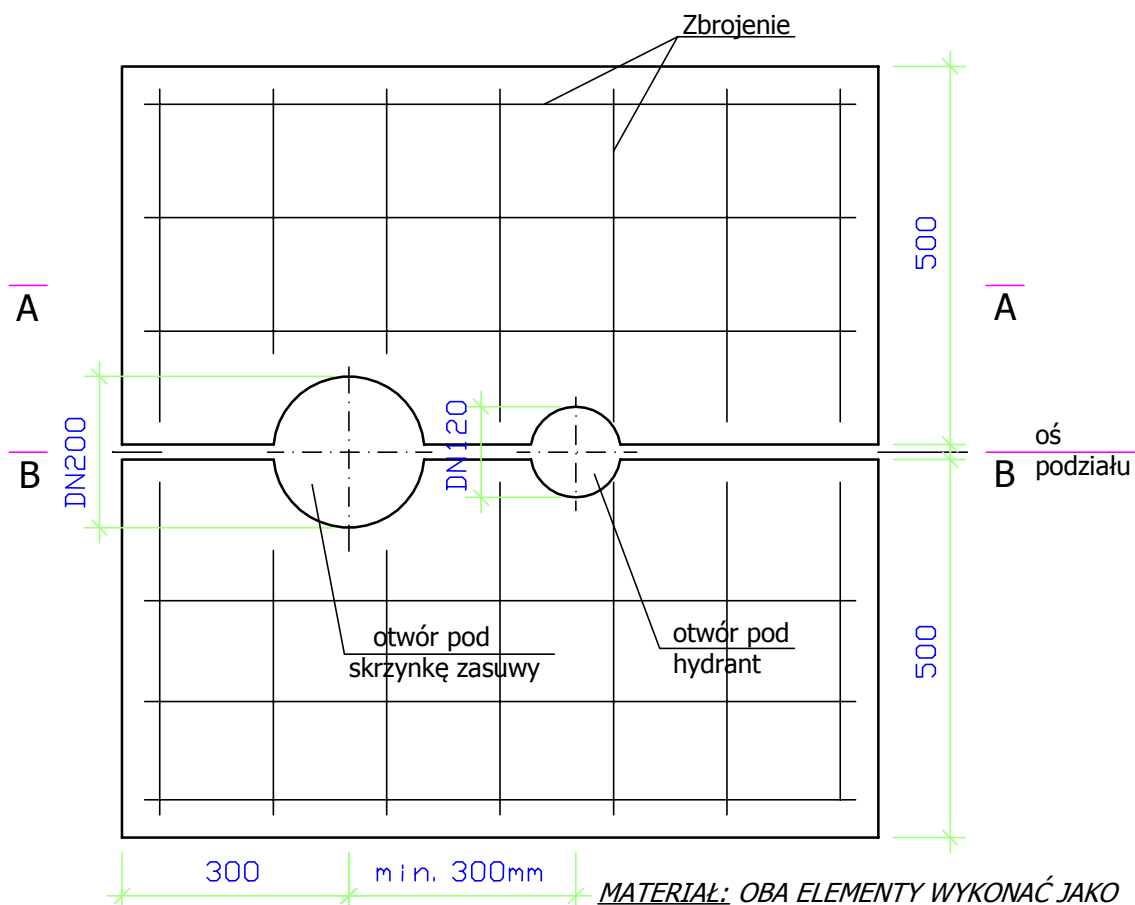


PRZEKRÓJ B-B

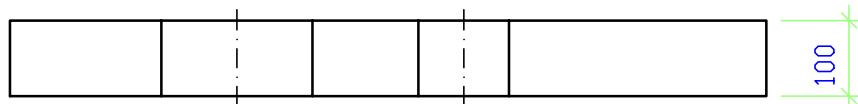



MATERIAŁ: OBA ELEMENTY WYKONAĆ JAKO PREFABRYKATY Z BETONU ŻWIROWEGO B-15 ZBROJONE STALĄ ŻEBROWĄ Ø8mm

PŁYTA OBUDOWY SKRZYNKI ZASUWY

PRZEKRÓJ A-A

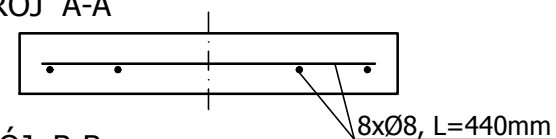

PRZEKRÓJ B-B

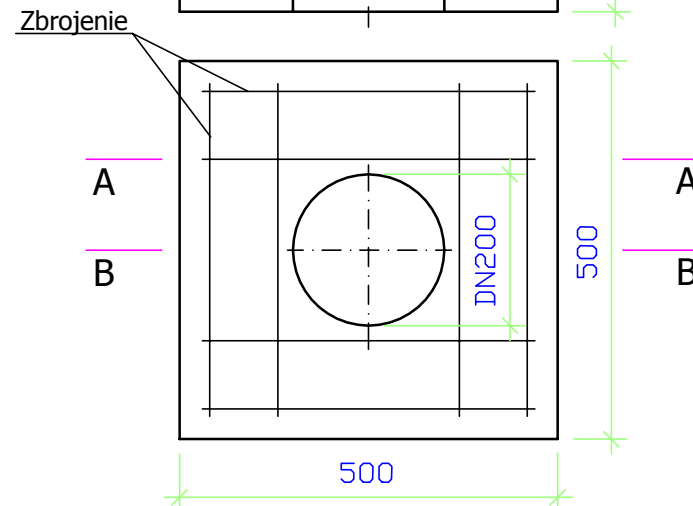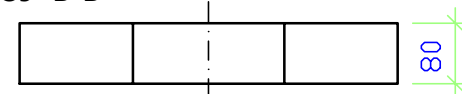

Firma Projektowo-Wykonawcza *SANITMAL* inż. Arkadiusz Malik
20-425 Lublin, ul. Dunikowskiego 19/10

NAZWA INWESTYCJI:
**BUDOWA SIECI WODOCIĄGOWEJ W
MIEJSCOWOŚCI SZCZEKARKÓW OD DZ.
NR 681/3 DO DZ. NR 672/1, gm. LUBARTÓW**

Inwestor:
Gmina Lubartów
ul. Lubelska 18A
21-100 Lubartów

Faza opracowania:
Projekt Techniczny

Data wyk.: **07.05.2026**

Skala: 1:10

TYTUŁ RYSUNKU:
PŁYTA DWUDZIELNA OBUDOWY HYDRANTU
Z ZASUWĄ I PŁYTA OBUDOWY SKRZYNKI
ZASUWY

Funkcja	Imię i nazwisko	Upr. bud. nr	Specjalność	Podpis	Nr rysunku
Projektował	inż. Arkadiusz Malik	LUB/0048/PWOS/08	instalacyjna		4
Sprawdził	mgr inż. Piotr Bobruk	LUB/0004/PWOS/05	instalacyjna		