



PROFIL PODŁUŻNY  
DROGI GMINNEJ WEWNĘTRZNEJ

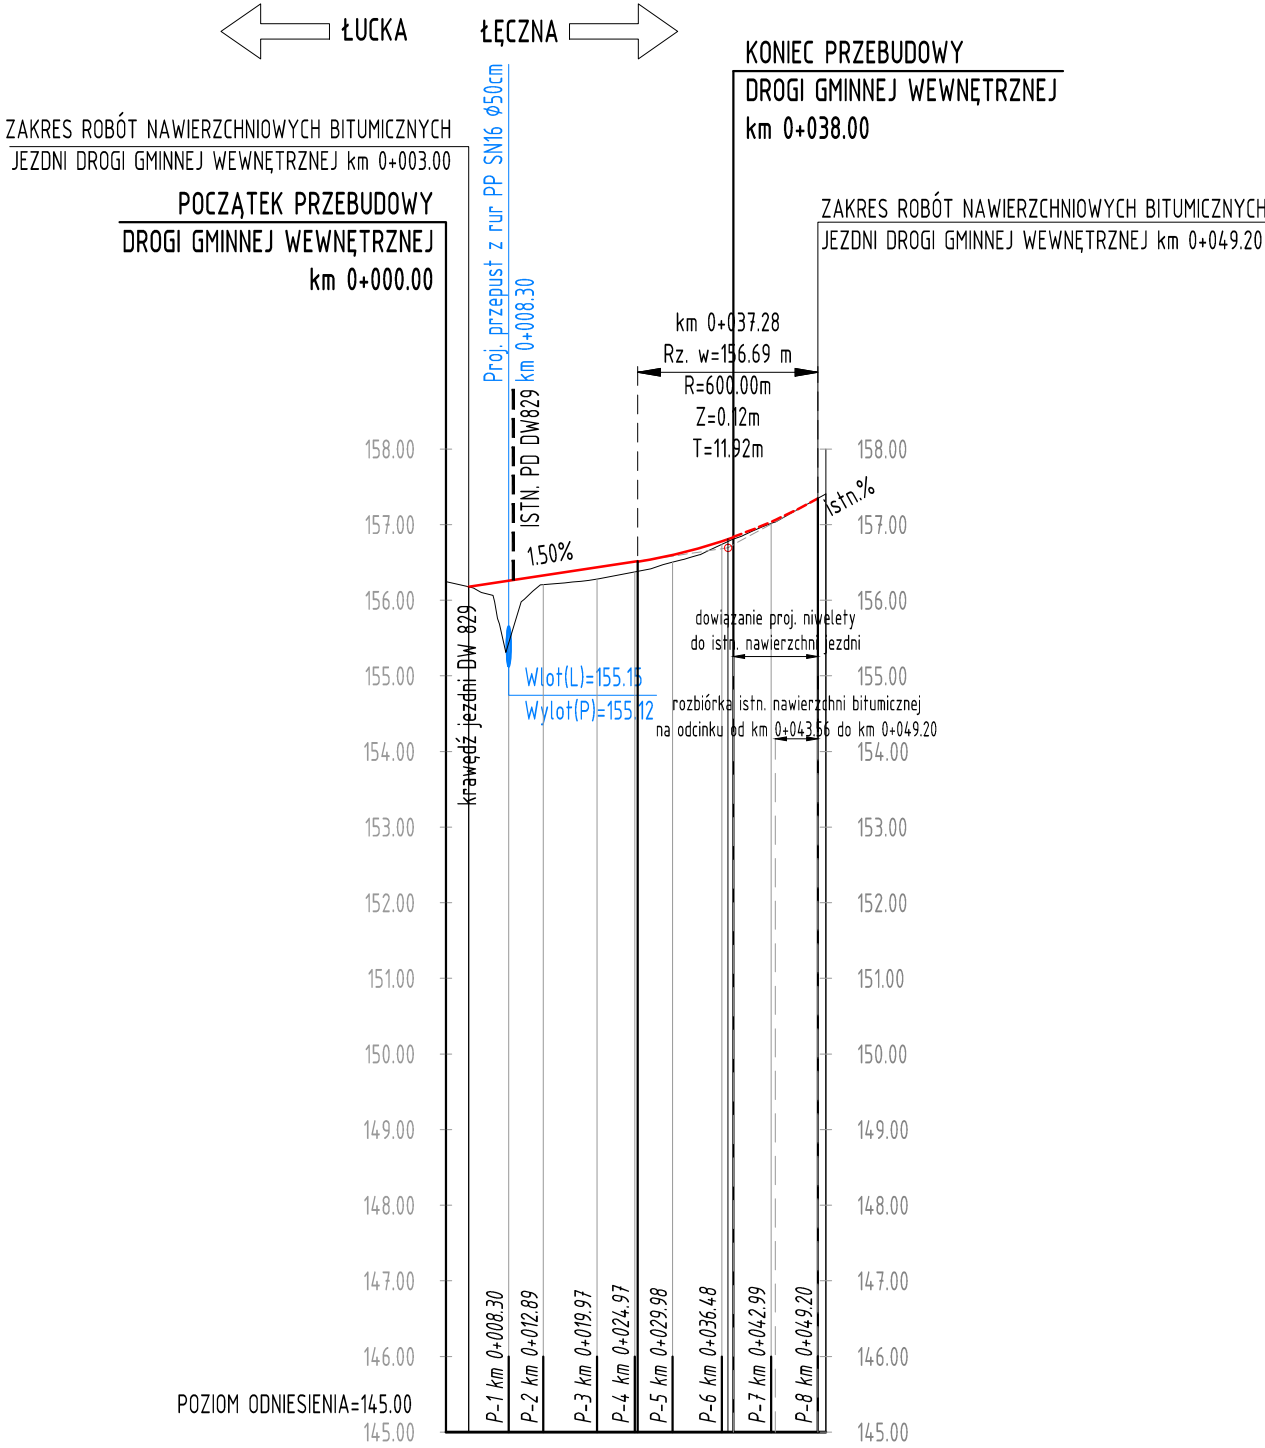


Rzędne niwelety
Rzędne terenu
Różnice rzędnych
Elementy niwelety
Elementy trasy
Odległości

Kilometraż

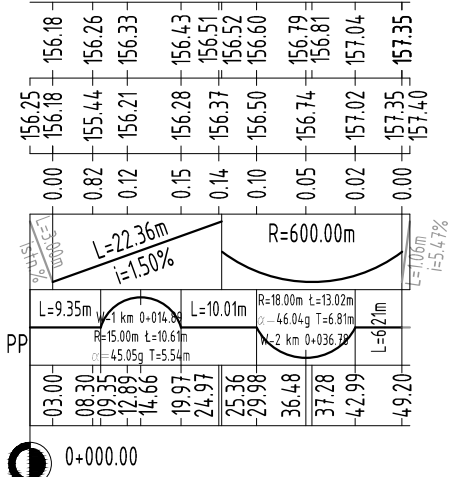


PROFIL PODŁUŻNY DROGI WOJEWÓDZKIEJ NR 829

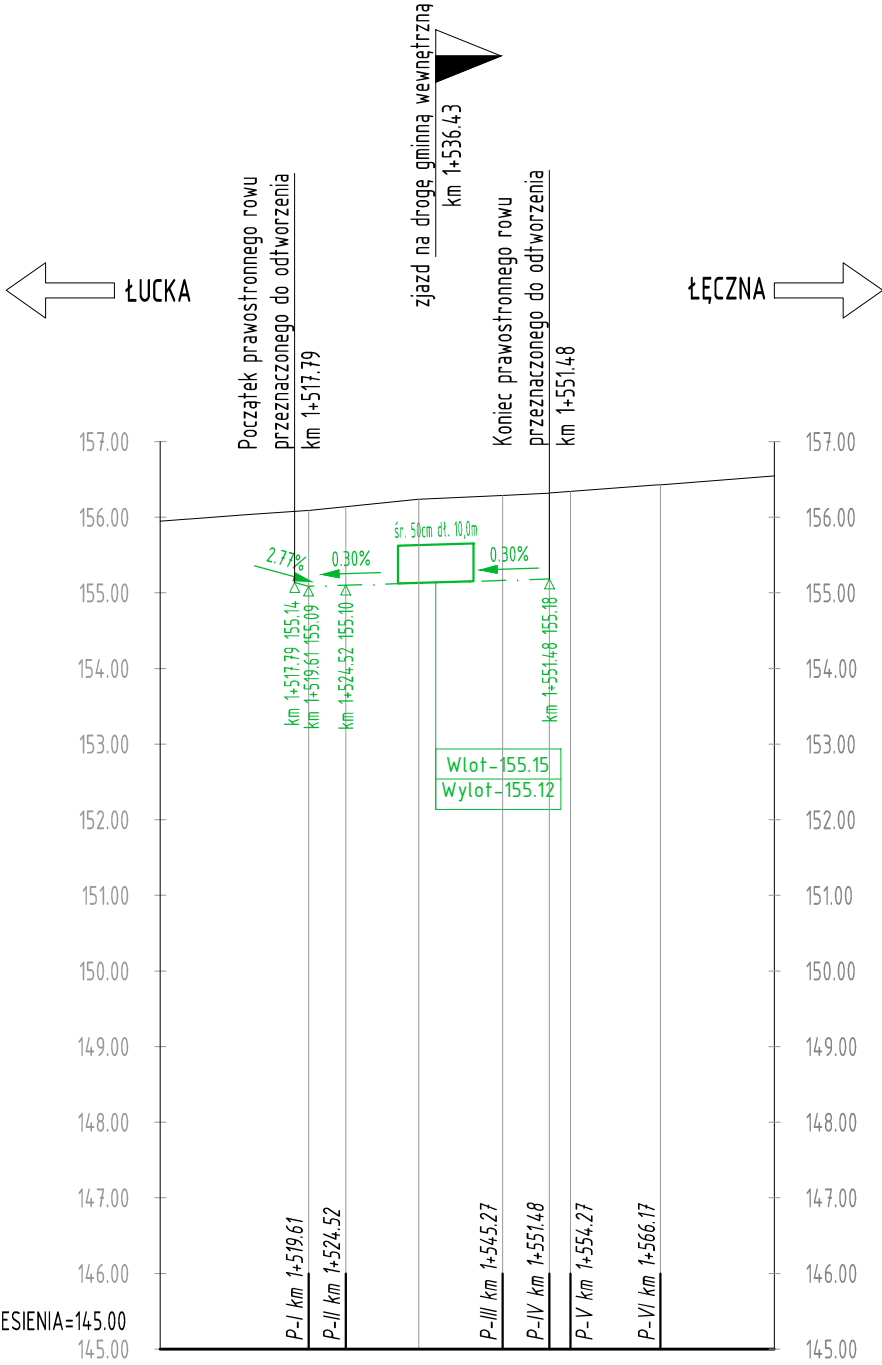


Rzędne terenu
Odległości

Kilometraż

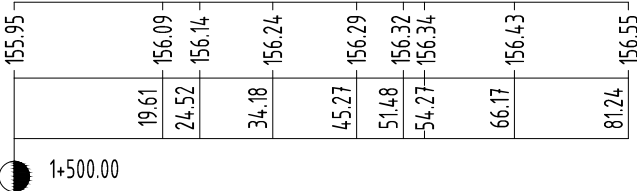

- LEGENDA:
- projektowana niweleta
  - istniejący teren
  - istn. rów prawostronny do odtworzenia
  - projektowany przepust w ciągu rowu prawostronnego
  - przekrój poprzeczny



**drogowiec**  
Biuro Usług Projektowych

DROGOWIEC Biuro Usług Projektowych  
ul. M. Rapackiego 19, 20-150 Lublin  
(081) 469 15 45  
[biuro@drogowiec.info](mailto:biuro@drogowiec.info)  
[www.drogowiec.info](http://www.drogowiec.info)

Inwestor:

Gmina Lubartów  
ul. Lubelska 18A  
21-100 Lubartów

Obiekt:

Przebudowa drogi wewnętrznej w Baranówce, gm. Lubartów  
na odcinku ok. 50 m  
od skrzyżowania z drogą wojewódzka nr 829

Nazwa rys.:  

# Profile podłużne

Funkcja	Imię i nazwisko	Podpis	Data
Projektant	mgr inż. Robert Puliński upr. bud. Nr LUB/0077/P00D/03		kwiecień 2023r.
Projektant	mgr inż. Aleksandra Tuszewska upr. bud. Nr LUB/0057/PBD/21		Skala 1:100/1000 Nr umowy Umowa nr RIN.272.2.2023 z dnia 17.01.2023r. Nr rys. 3/1