



PRZEKROJE POPRZECZNE - DROGA GMINNA WEWNĘTRZNA

P-1 km 0+008.30


SZCZEGÓŁOWY PRZEKRÓJ PRZEZ PROJEKTOWANY PRZEPUST PP-01 WG RYSUNKU 4/1

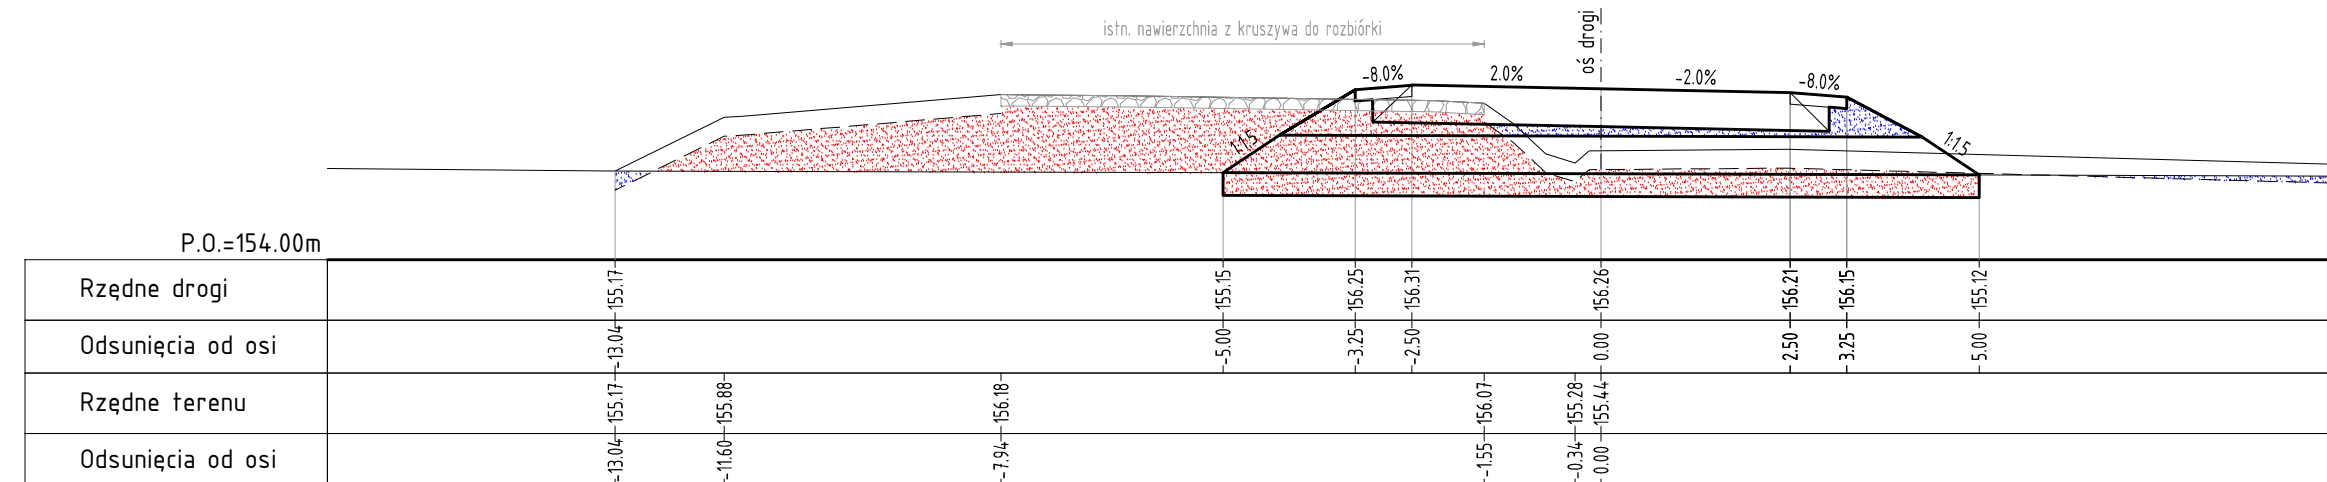

P-4 km 0+024.97

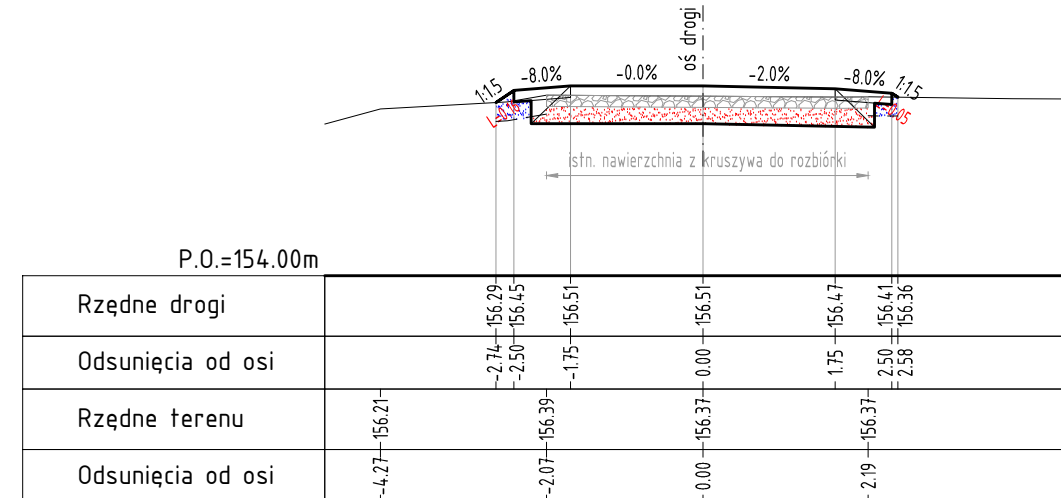

P-7 km 0+042.99

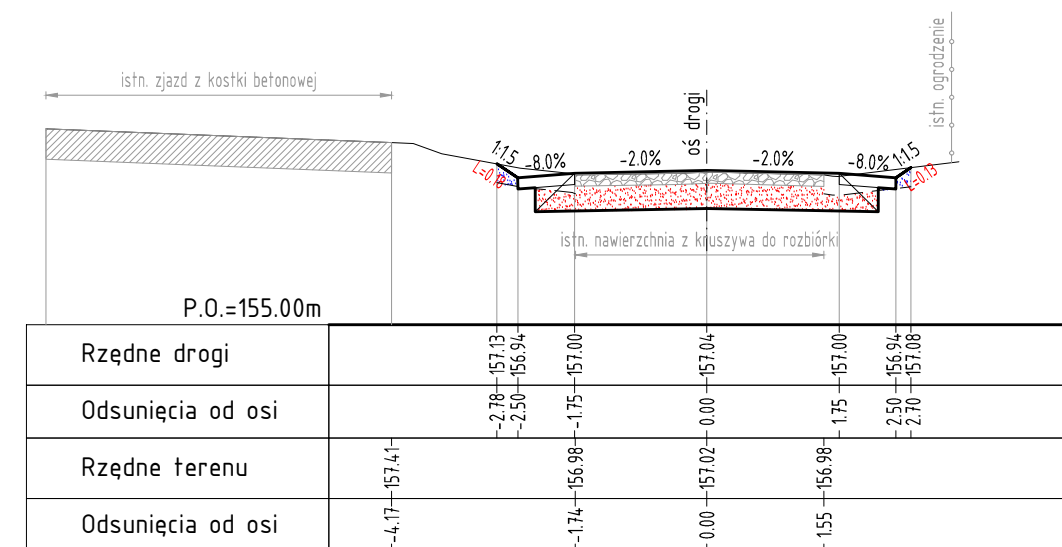


LEGENDA:


 - wykop

 - *nasyp*


P-2 km 0+012.89

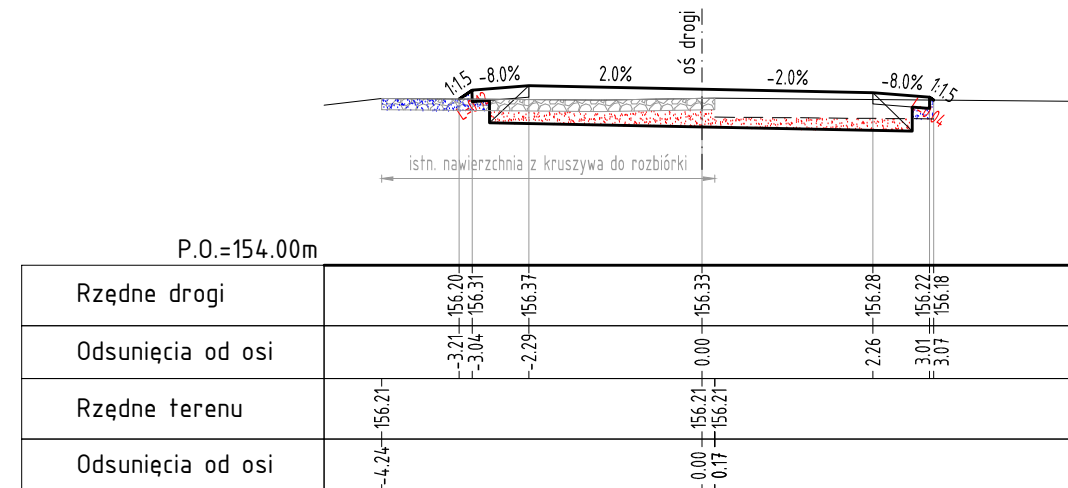


P-5 km 0+029.98

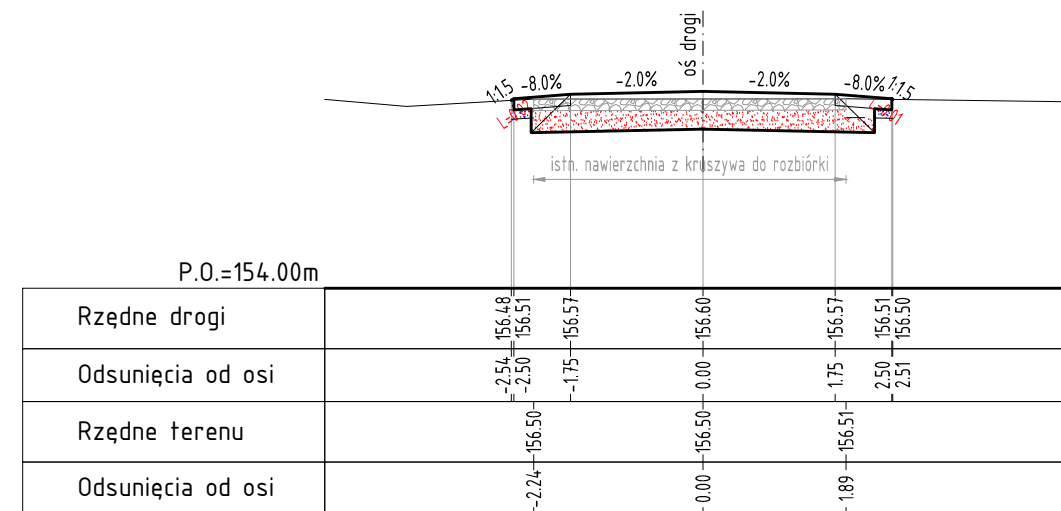


P-8 km 0+049.20

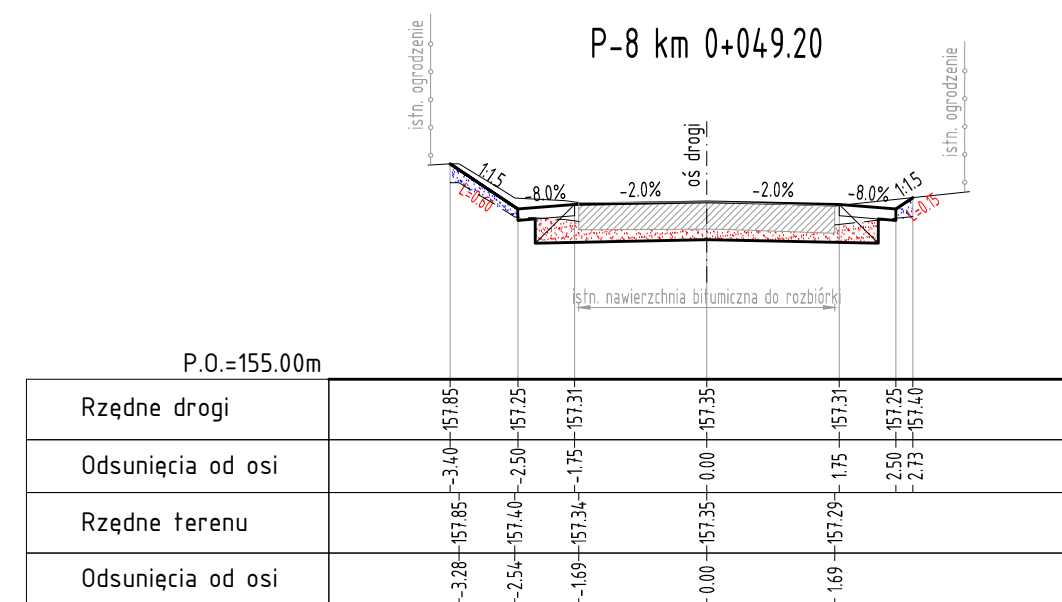

P-3 km 0+019.97

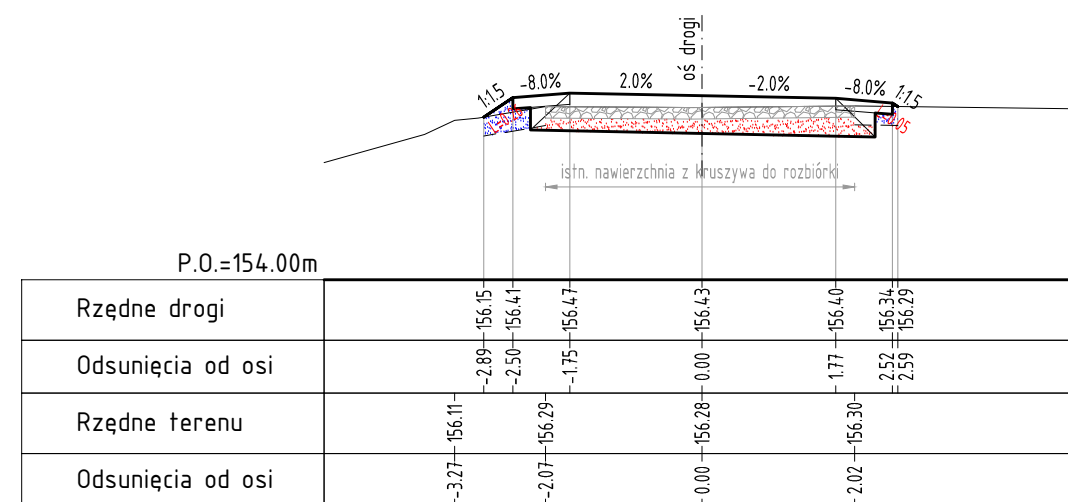

P-6 km 0+036.48

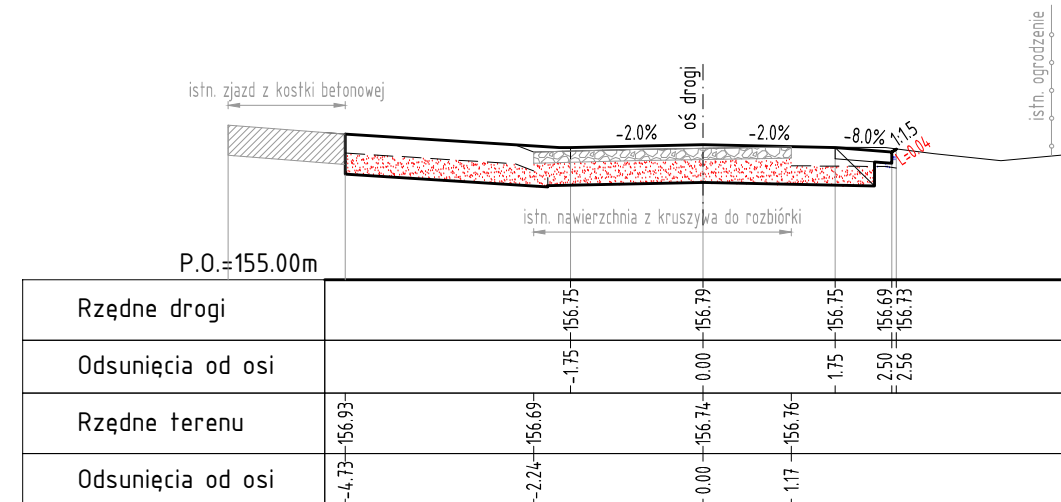



drogowiec

Biuro Usług Projektowych

DROGOWIEC Biuro Usług Projektowych
ul. M. Rapackiego 19, 20-150 Lublin
(081) 469 15 45
✉ biuro@drogowiec.info
www.drogowiec.info