



PRZEKROJE POPRZECZNE - DROGA WOJEWÓDZKA NR 829


P-I km 1+519.61

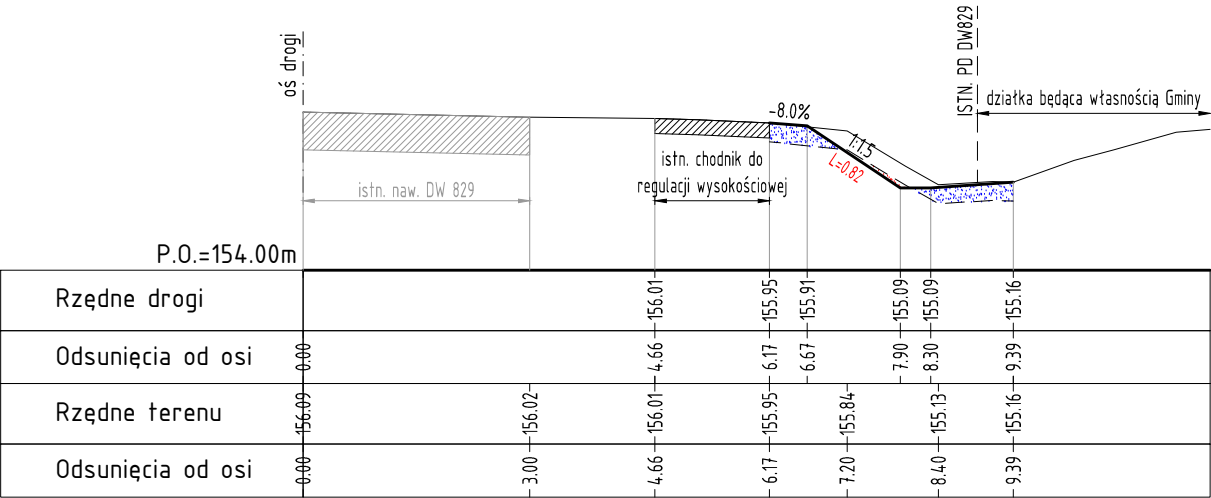


P-IV km 1+551.48

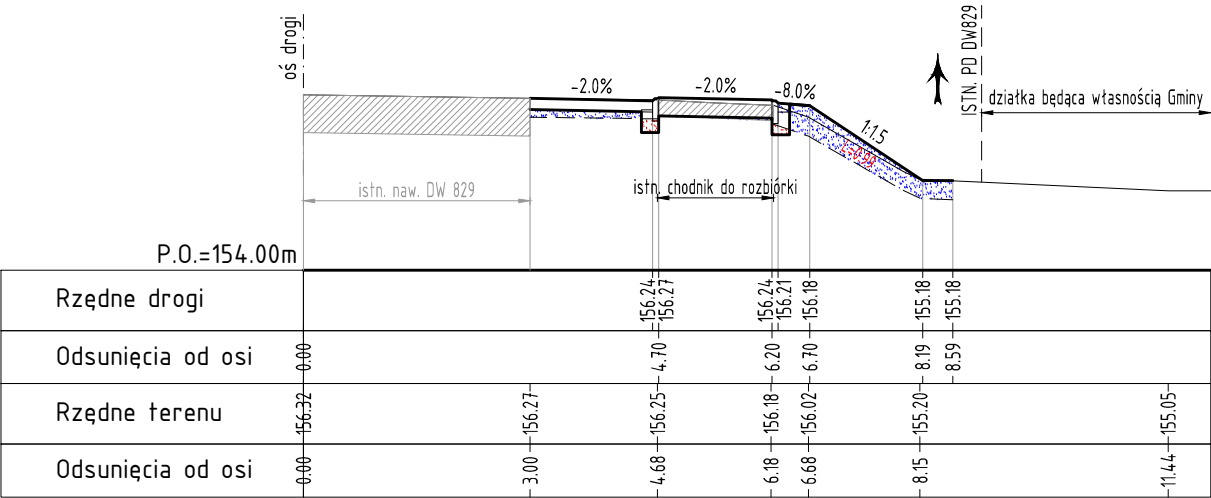


P-II km 1+524.52

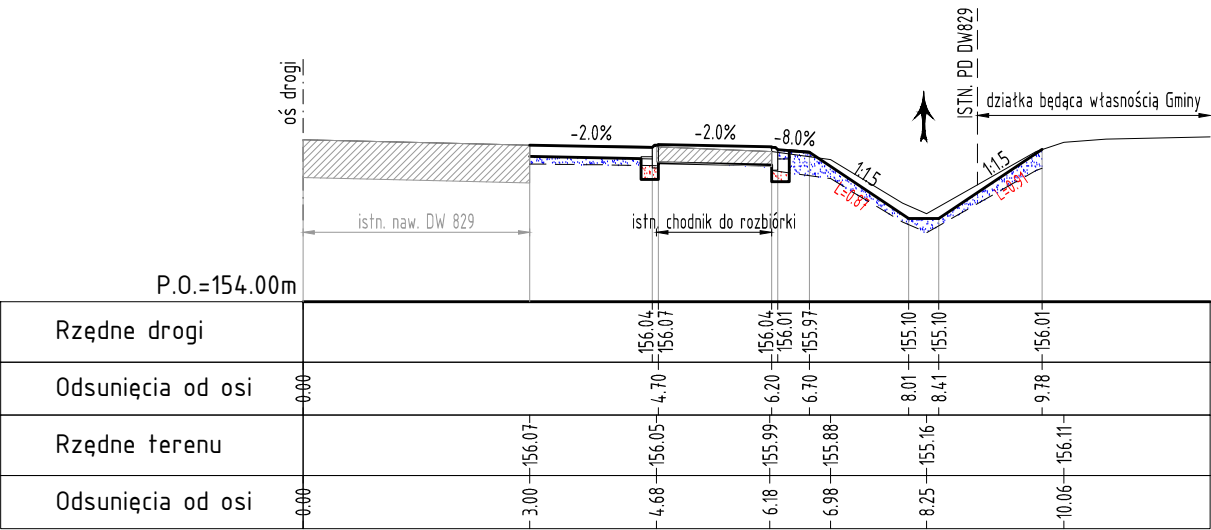


P-V km 1+554.27

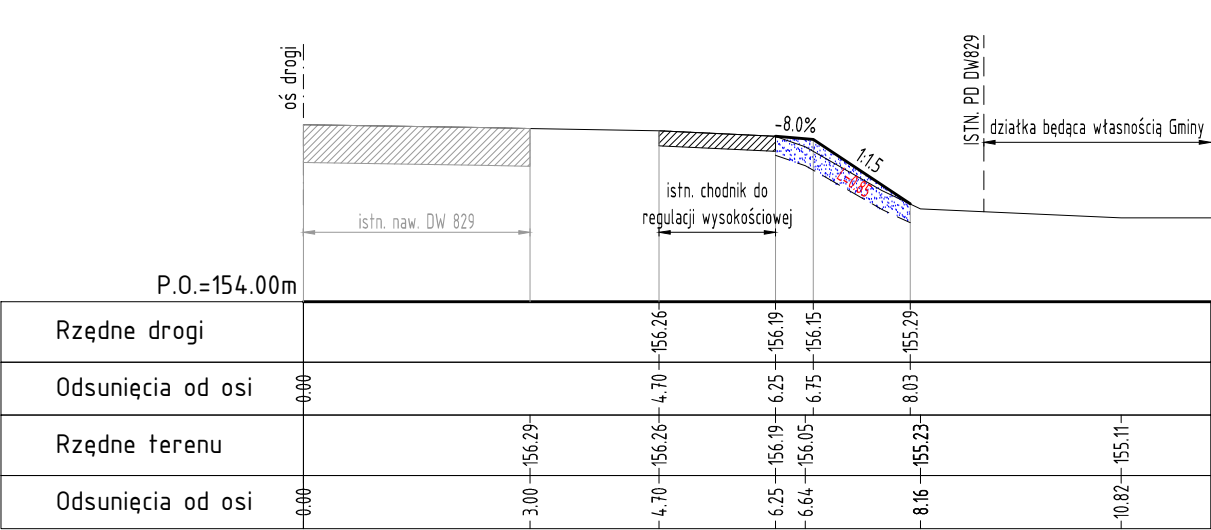

P-III km 1+545.27

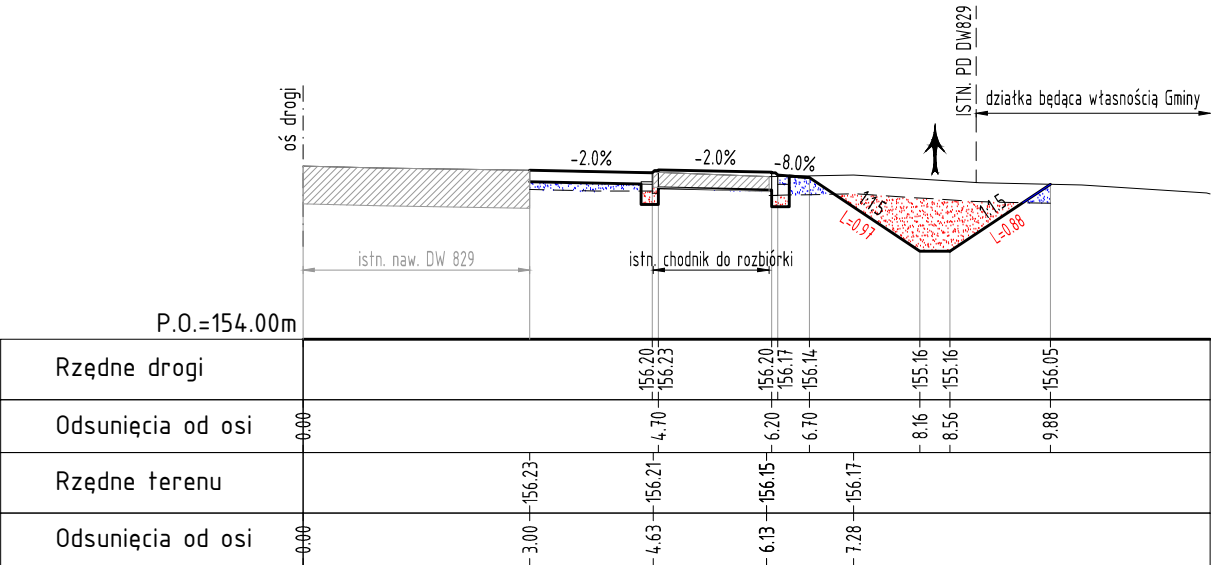

P-VI km 1+566.17

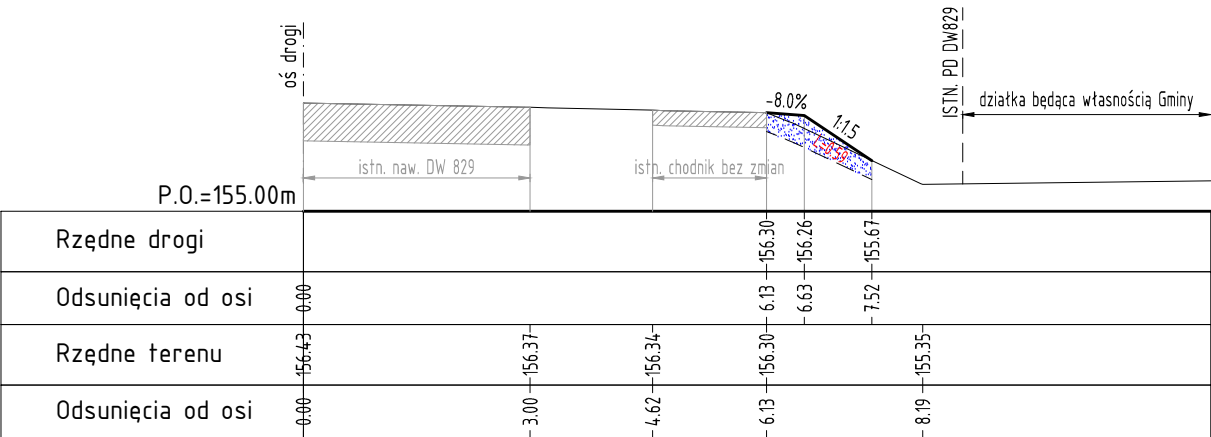

LEGENDA:

- wykop
- nasyp



**drogowiec**  
Biuro Usług Projektowych

DROGOWIEC Biuro Usług Projektowych  
ul. M. Rapackiego 19, 20-150 Lublin

(081) 469 15 45

[biuro@drogowiec.info](mailto:biuro@drogowiec.info)

[www.drogowiec.info](http://www.drogowiec.info)

Inwestor:  
Gmina Lubartów  
ul. Lubelska 18A  
21-100 Lubartów

Obiekt:  
Przebudowa drogi wewnętrznej w Baranówce, gm. Lubartów  
na odcinku ok. 50 m  
od skrzyżowania z drogą wojewódzką nr 829

Nazwa rys.:  
Przekroje poprzeczne DW829

| Funkcja    | Imię i nazwisko               | Podpis | Data                  |
|------------|-------------------------------|--------|-----------------------|
| Projektant | mgr inż. Robert Puliński      |        | kwiecień 2023r.       |
| Projektant | mgr inż. Aleksandra Tuszewska |        | Skala 1:100           |
|            | upr. bud. Nr LUB/0077/P00D/03 |        | Nr umowy 17.01.2023r. |
|            | upr. bud. Nr LUB/0057/PBD/21  |        | Nr rys. 5/2           |