
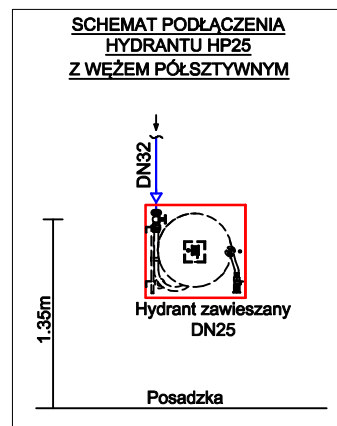


## RZUT II PIĘTRA (segment C)

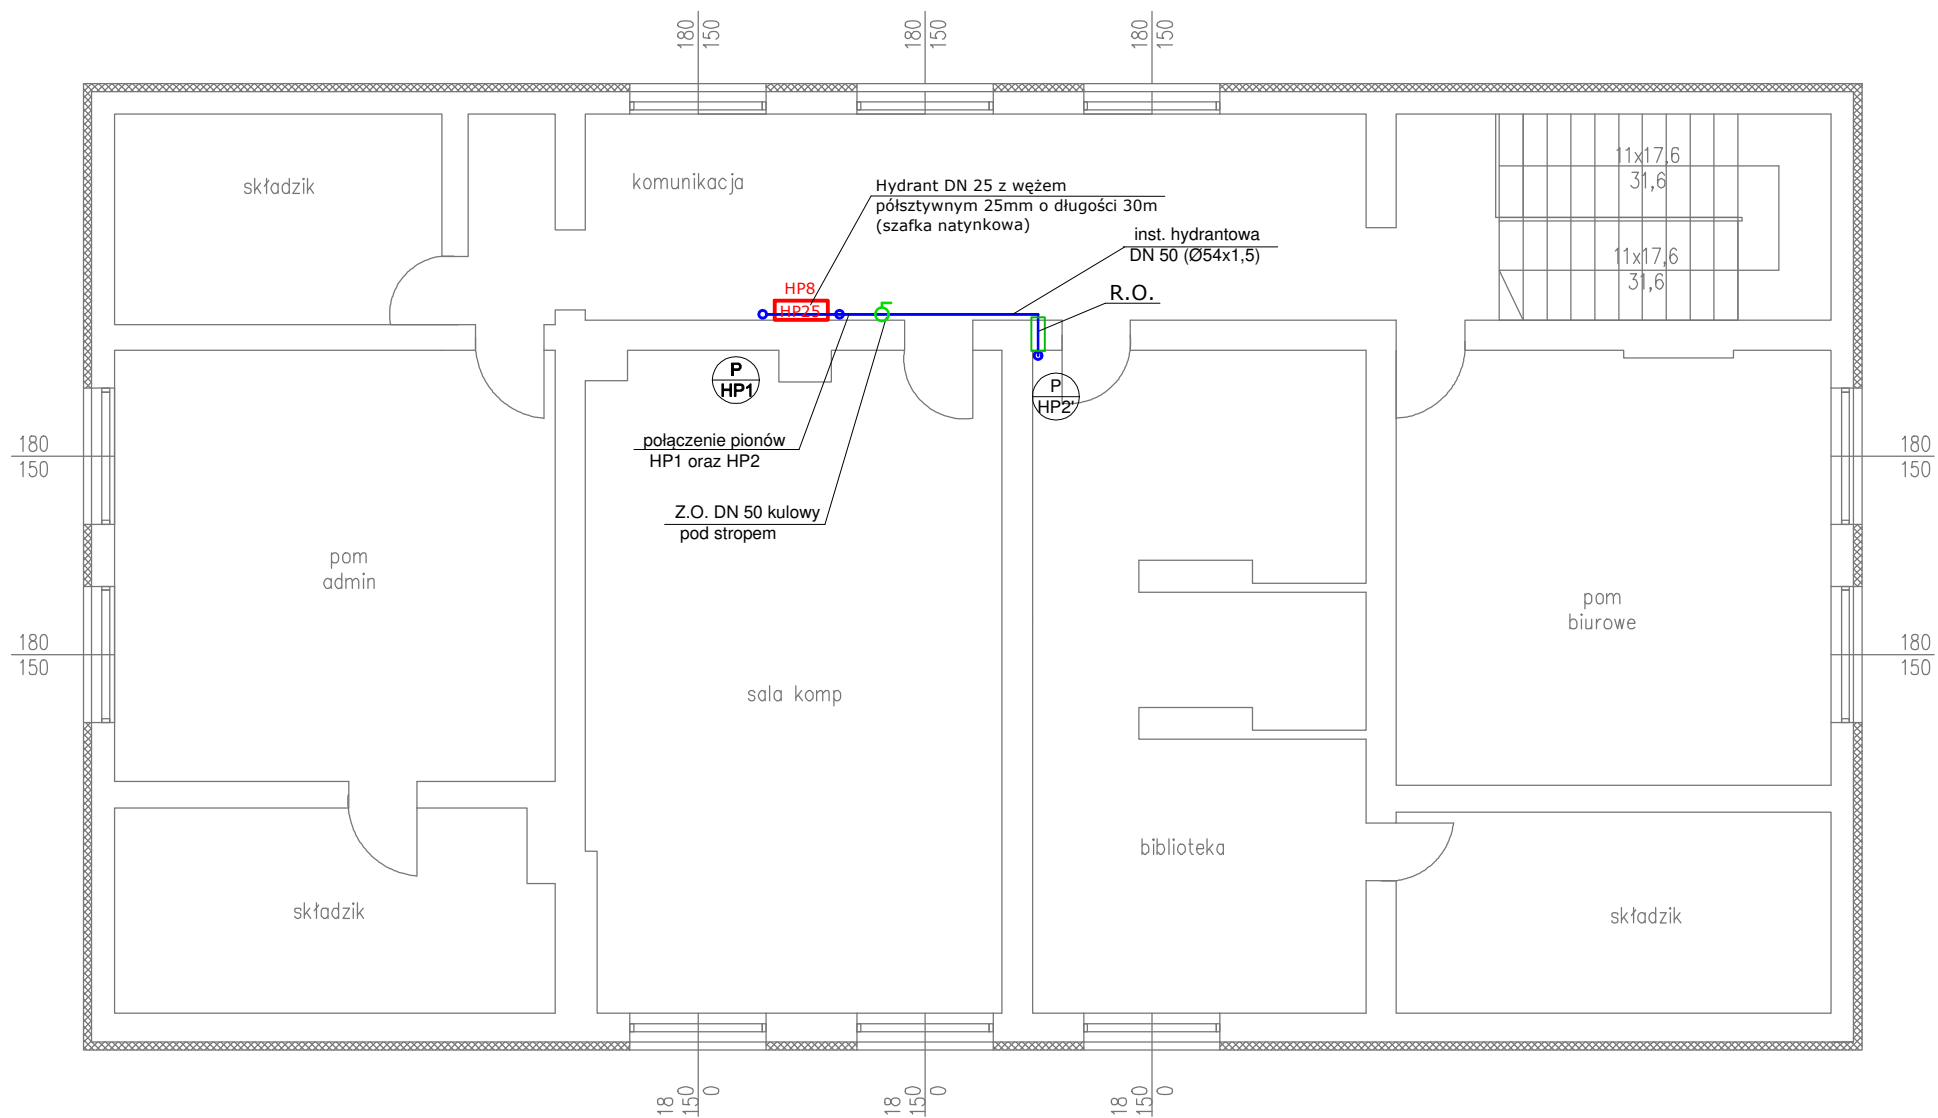

**LEGENDA:**

woda hydratowa - p. poź.

Instalację hydrantową należy wykonać z rur ze stali węglowej 1.0031 obustronnie ocynkowanej, łączonych poprzez zaprasowywanie.

W budynku należy zastosować hydranty DN 25 z wężem 30 mb lub z węzami 20 mb z wężem płasko składanym typ: PN-EN 671-2C-2/52-20.  
Zastosować szafki hydrantowe uniwersalne z miejscem na gaśnicę pod zwijadłem.

Inwestycja:			
<b>INSTALACJA WODY HYDRANTOWAEI P. - POŻ. W BUDYNKU SZKOŁY PODSTAWOWEJ W NOWODWORZE</b>			
Inwestor:	GMINA LUBARTÓW UL. LUBELSKA 18a, 21-100 LUBARTÓW		
Lokalizacja:	SZKOŁA PODSTAWOWA, NOWODWÓR 60, 21-100 LUBARTÓW		
Nr rys. <b>S.4</b>	Nazwa rysunku: INSTALACJA HYDRANTOWA - RZUT II PIĘTRA (cz. C budynku)		Skala 1:100
Branża: SANITARNA	Stadium: PROJEKT TECHNICZNY		Data 10-2023
Funkcja	Imię i Nazwisko	Nr uprawnień	Podpis
Projektant:	mgr inż. Tomasz Charliński	LUB/0126/PWBs/15	
Projektant sprawdzający:	mgr inż. Radosław Gruszka	LUB/0242/PWBs/18	