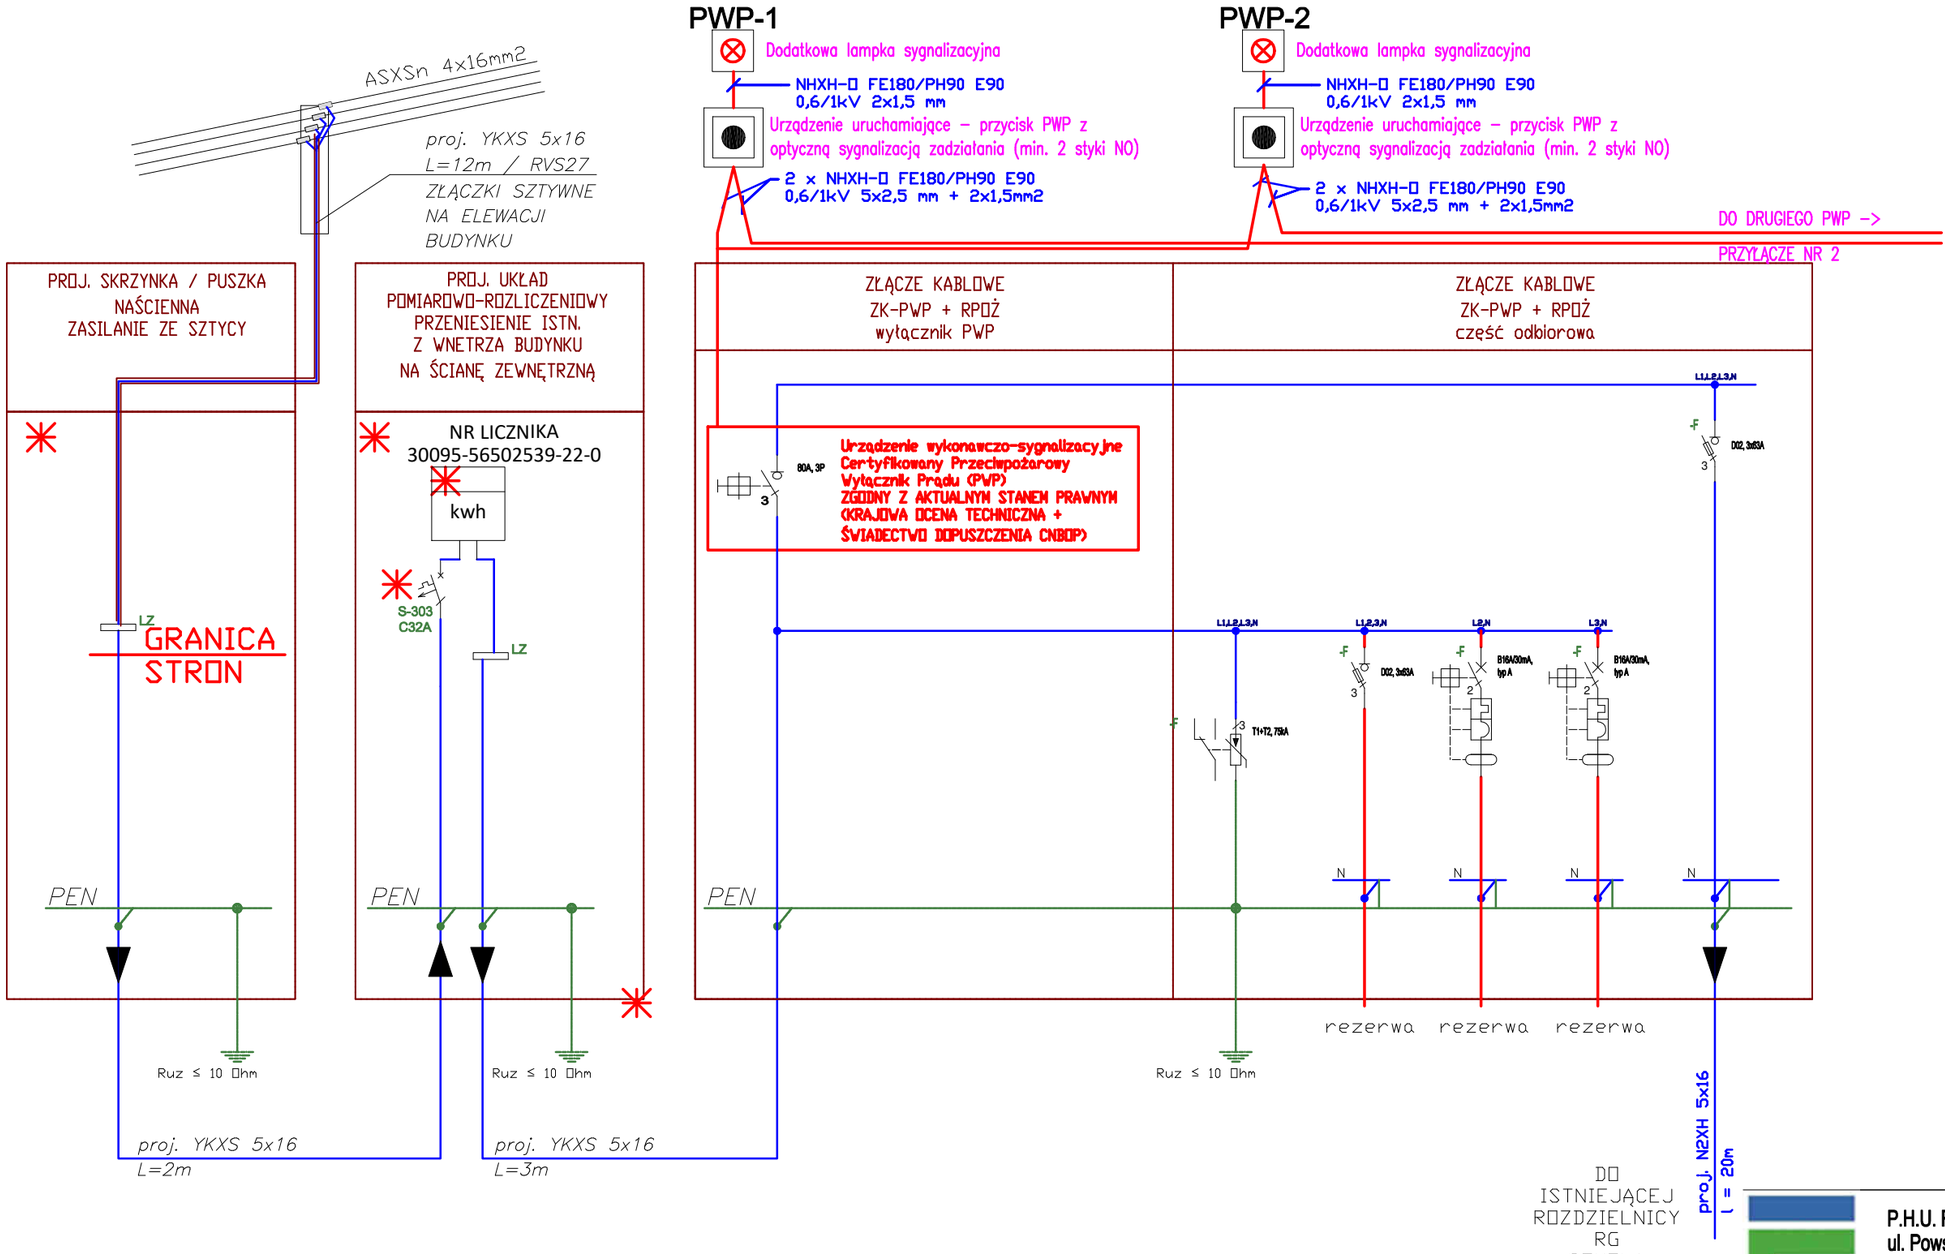


OCHRONA PRZED PORAŻENIEM
SAMOCZYNNE WYŁĄCZENIE
W UKŁADZIE
TN-C-S
WYŁĄCZNIKI OCHRONNE
INSTALACJA WYRÓWNAWCZA

WSZYSTKIE POLA ODPŁYWOWE ORAZ APARATY WYPOSAŻYĆ
W SZYLDZIKI OPISOWE - ZGODNIE Z ICH PRZEZNACZENIEM
I ZASILANYMI (URZĄDZENIAMI)
ROZDZIELNIE WYPOSAŻYĆ W AKTUALNY SCHEMAT

Układy pomiarowo-rozliczeniowe (liczniki) zgodne ze standaradami PGE Dystrybucja. Na rozdzielnicach umieścić oznakowanie ostrzegawcze przed porażeniem prądem elektrycznym. Drzwiczki złącz licznikowych wyposażyć w zamki typu Master Key dostępne dla PGE ZE L-T. Wraz z rozdzielnicą producent dostarczy kartę gwarancyjną urządzenia, oświadczenie o zgodności z obowiązującymi normami, protokoły i świadectwa badań zgodnie z obowiązującymi normami oraz schemat elektryczny rozdzielnicy.


RINEL
P.H.U. RINEL Ernest Gmurkowski
ul. Powstańców Warszawy 79/39
21-100 Lubartów,
NIP 714-186-40-02


nr rys. E-07

| | |
|---|---|
| Temat: | DOSTOSOWANIE BUDYNKU SZKOŁY PODSTAWOWEJ W NOWODWORZE DO WYMOGÓW PRZEPISÓW PRZECIWPOŻAROWYCH<br>NOWODWÓR 60, 21-100 NOWODWÓR ID. 060807_2.0012.1199/1 |
| Inwestor: | GMINA LUBARTÓW<br>UL. LUBELSKA 18A , 21-100 LUBARTÓW |
| Temat rys. | SCHEMAT INSTALACJI WYŁĄCZNIKA POŻAROWEGO I PRZEBUDOWY PRZYŁĄCZA - BUDYNEK SZKOŁY |
| Projektował: | mgr inż. Tomasz Kopeć<br>upr. bud. nr LUB/0132/PWOE/10<br>do projektowania i kierowania robotami budowlanymi<br>bez ograniczeń w specjalności instalacyjnej w zakresie sieci,<br>instalacji i urządzeń elektrycznych i elektroenergetycznych |
| Projektował: | mgr inż. Andrzej Łukaszuk<br>upr. bud. nr LUB/0028/PWBE/23<br>do projektowania i kierowania robotami budowlanymi<br>bez ograniczeń w specjalności instalacyjnej w zakresie sieci,<br>instalacji i urządzeń elektrycznych i elektroenergetycznych |

| | | |
|---|---|---|
| Data opr.: 12.2023 r | Faza: IDT | Skala: 1:100 |