


# MIEJSCOWY PLAN ZAGOSPODAROWANIA PRZESTRZENNEGO GMINY LUBARTÓW


obręb ewidencyjny Nowodwór

Załącznik Nr 2  
do Uchwały Nr .....  
Rady Gminy Lubartów  
z dnia ..... 2023 roku

SKALA 1:1000

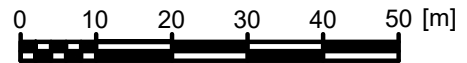

LEGENDA	
Ustalenia planu:	
	granica obszaru opracowania miejscowego planu
	linie rozgraniczające tereny o różnym przeznaczeniu lub różnych zasadach zagospodarowania
	nieprzekraczalne linie zabudowy
<b>MN</b>	tereny zabudowy mieszkaniowej jednorodzinnej
Oznaczenia informacyjne:	
	linia wymiarowa z podaniem odległości w metrach

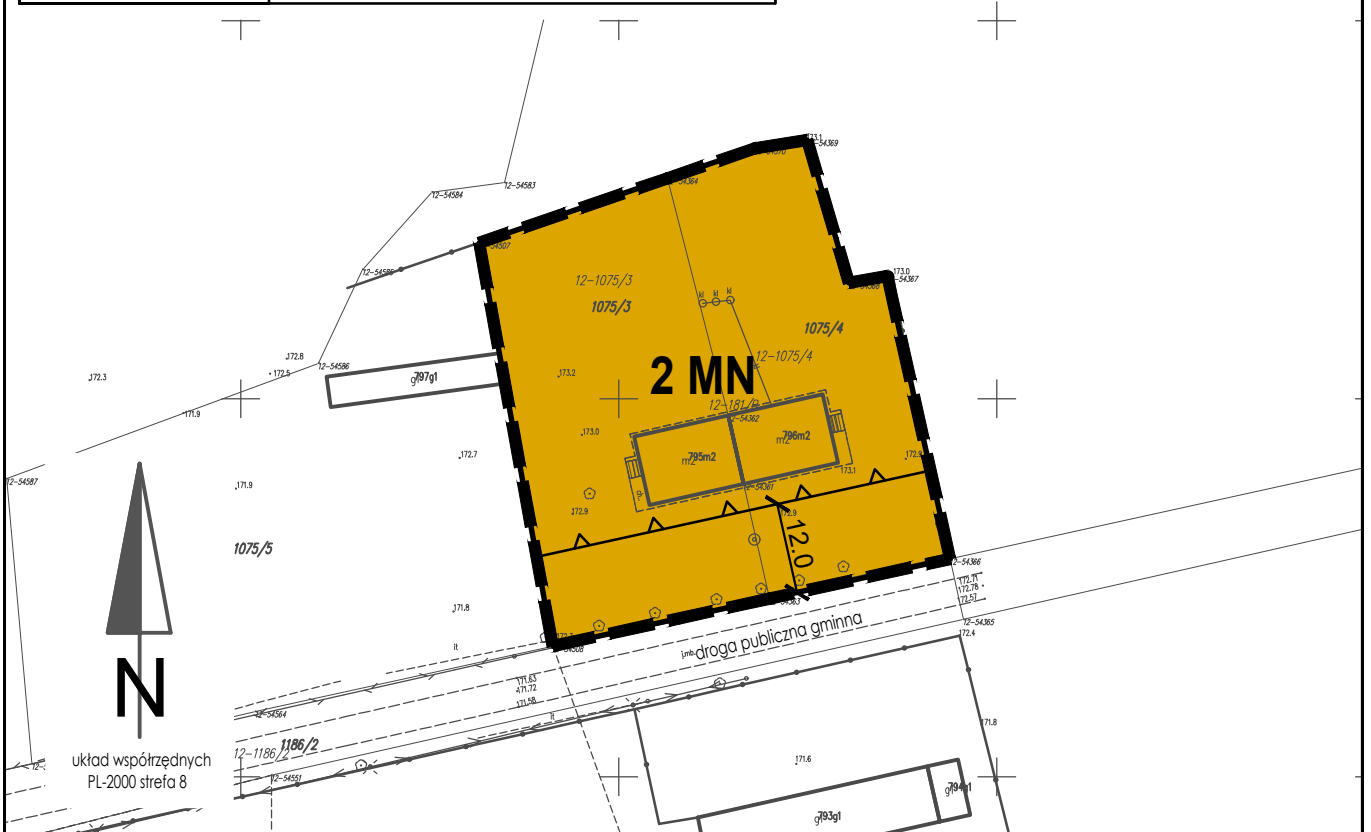

Oznaczenia

Wyrys ze Studium uwarunkowań i kierunków zagospodarowania przestrzennego gminy Lubartów przyjętego uchwałą Nr XXX/152/01 Rady Gminy Lubartów z dnia 18 czerwca 2001 r., z późniejszymi zmianami

skala 1:10000

<b>MN</b>	tereny zabudowy mieszkaniowej jednorodzinnej
	TEREN OBIEKTÓW OBSŁUGI GOSPODARKI LEŚNEJ
	TEREN USŁUG TURYSTYKI
	TERENY ŁAKOWO-PASTWISKOWE CHRONIONE PRZED UŻYTKOWANIEM ORNYM I ZABUDOWĄ ORAZ MELIORACJAMI OSUSZAJĄCYMI
	LASY OCHRONNE (WODOCHRONNE, STANOWIĄCE DRZEWOSTANY NASIENNE, OSTOJE ZWIERZĄT PODLEGAJĄCYCH OCHRONIE GATUNKOWEJ, O SZCZEGÓLNYM ZNACZENIU DLA OBRONNOŚCI I BEZPIECZEŃSTWA PAŃSTWA, POŁOŻONE W ODLEGŁOŚCI 10 KM OD MIASTA POWYŻEJ 50 TYS. MIESZK.

<b>KDG(D)</b>	ADAPTACJA, ROZBUDOWA I BUDOWA ODCINKÓW DRÓG KLASY D - DOJAZDOWA
	ZBIORNIKI WODNE
	ROWY MELIORACYJNE
	DOLINKA CIEKÓW
	HYDROIZOBATY 2M - WYDZIELAJĄCE OBSZARY O GŁĘBOKOŚCI OD ZWIERCIADŁA WODY DO POWIERZCHNI TERENU - 2M



granica obszaru objętego miejscowym planem