


# MIEJSCOWY PLAN ZAGOSPODAROWANIA PRZESTRZENNEGO GMINY LUBARTÓW DLA WYBRANYCH TERENÓW MIEJSCOWOŚCI CHLEWISKA

Załącznik Nr 2  
do Uchwały Nr .....  
Rady Gminy Lubartów  
z dnia ..... 2023 roku

Wyrze ze Studium uwarunkowań i kierunków zagospodarowania przestrzennego gminy Lubartów przyjętego uchwałą Nr XXX/152/01 Rady Gminy Lubartów z dnia 18 czerwca 2001 r., z późniejszymi zmianami

skala 1:10000

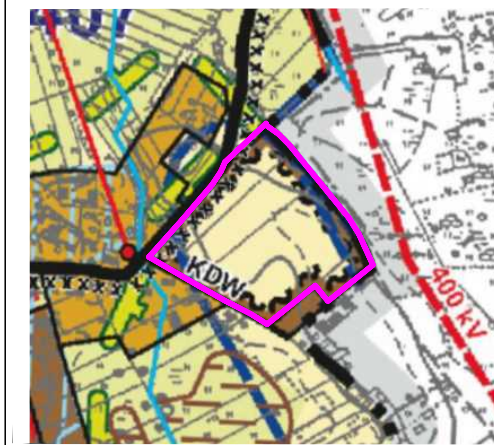


granica obszaru objętego miejscowym planem

LEGENDA	
Ustalenia planu:	
	granica obszaru objętego miejscowym planem
	linie rozgraniczające tereny o różnym przeznaczeniu lub różnych zasadach zagospodarowania
	nieprzekraczalne linie zabudowy
<b>MN</b>	teren zabudowy mieszkaniowej jednorodzinnej
<b>KR</b>	teren komunikacji drogowej wewnętrznej
Oznaczenia informacyjne:	
	linia wymiarowa z podaniem odległości w metrach


Oznaczenia

	TEREN ZABUDOWY MIESZKANIOWEJ JEDNORODZINNEJ
	TEREN ROZWOJOWY ZABUDOWY JEDNORODZINNEJ
	TEREN ZABUDOWY ZAGRODOWEJ
	ZWARTE, NIEZABUDOWANE OBSZARY ROLNE
	TERENY ŁĄKOWO-PASTWISKOWE CHRONIONE PRZED UŻYTKOWANIEM ORNYM I ZABUDOWĄ ORAZ MELIORACJAMI OSUSZAJĄCYMI
	RZEKI (CIEKI STAŁE I OKRESOWE)
	OCHRONA PRZED PRZEZNACZENIEM NA CELE NIEROLNICZE NA PODSTAWIE PRZEPISÓW SZCZEGÓLNYCH
	OBSZARY O OGRANICZONYCH WARTOŚCIACH POSADOWIENIA OBIEKTÓW BUDOWLANYCH - ZAKAZ LOKALIZACJI CMENTARZY I OBIEKTÓW MOGĄCYCH ZANIECZYŚCIC WODY PODZIEMNE
	SYSTEM PRZYRODNICZY GMINY I KIERUNKI POWIĄZAŃ - OCHRONA PLANISTYCZNA PROPONOWANA - UŻYTKOWANIE ZGODNE Z PREDYSPOZYCJAMI PRZYRODNICZYMI, ZACHOWANIE CIĄGŁOŚCI PRZESTRZENNEJ
	PROJEKTOWANA 2-TOROWA LINIA ELEKTROENERGETYCZNA WN-400kV LUBLIN WSCHÓD (BOGDANKA) - SIEDLCE UJRZANÓW Z GRANICAMI PASA TECHNOLOGICZNEGO DLA KTÓREGO OBOWIĄZUJĄ OGRANICZENIA W UŻYTKOWANIU I ZAGOSPODAROWANIU TERENU
	ISTNIEJĄCE STACJE ELEKTROENERGETYCZNE SN
	ISTNIEJĄCE LINIE ELEKTROENERGETYCZNE SN (NAPOWIETRZNA / KABLOWA)
	TARASY EROZYJNO-AKUMULACYJNE NADZALEWOWE W DOLINACH RZECZNYCH (5,6 - 15,0 m. n. p. rzeki)
	PROJEKTOWANE TRASY ROWEROWE
	KDW DROGA WEWNĘTRZNA OBSŁUGUJĄCA TERENY BUDOWLANE
	KDP(L/Z) ADAPTACJA DROGI KLASY L, DOCELOWO ROZBUDOWA Z DOSTOSOWANIEM DO PARAMETRÓW DROGI KLASY Z - ZBIORCZA
	OBSZARY DLA KTÓRYCH GMINA ZAMIERZA SPORZĄDZIĆ PLAN MIEJSCOWY
	GRANICA ADMINISTRACYJNA GMINY

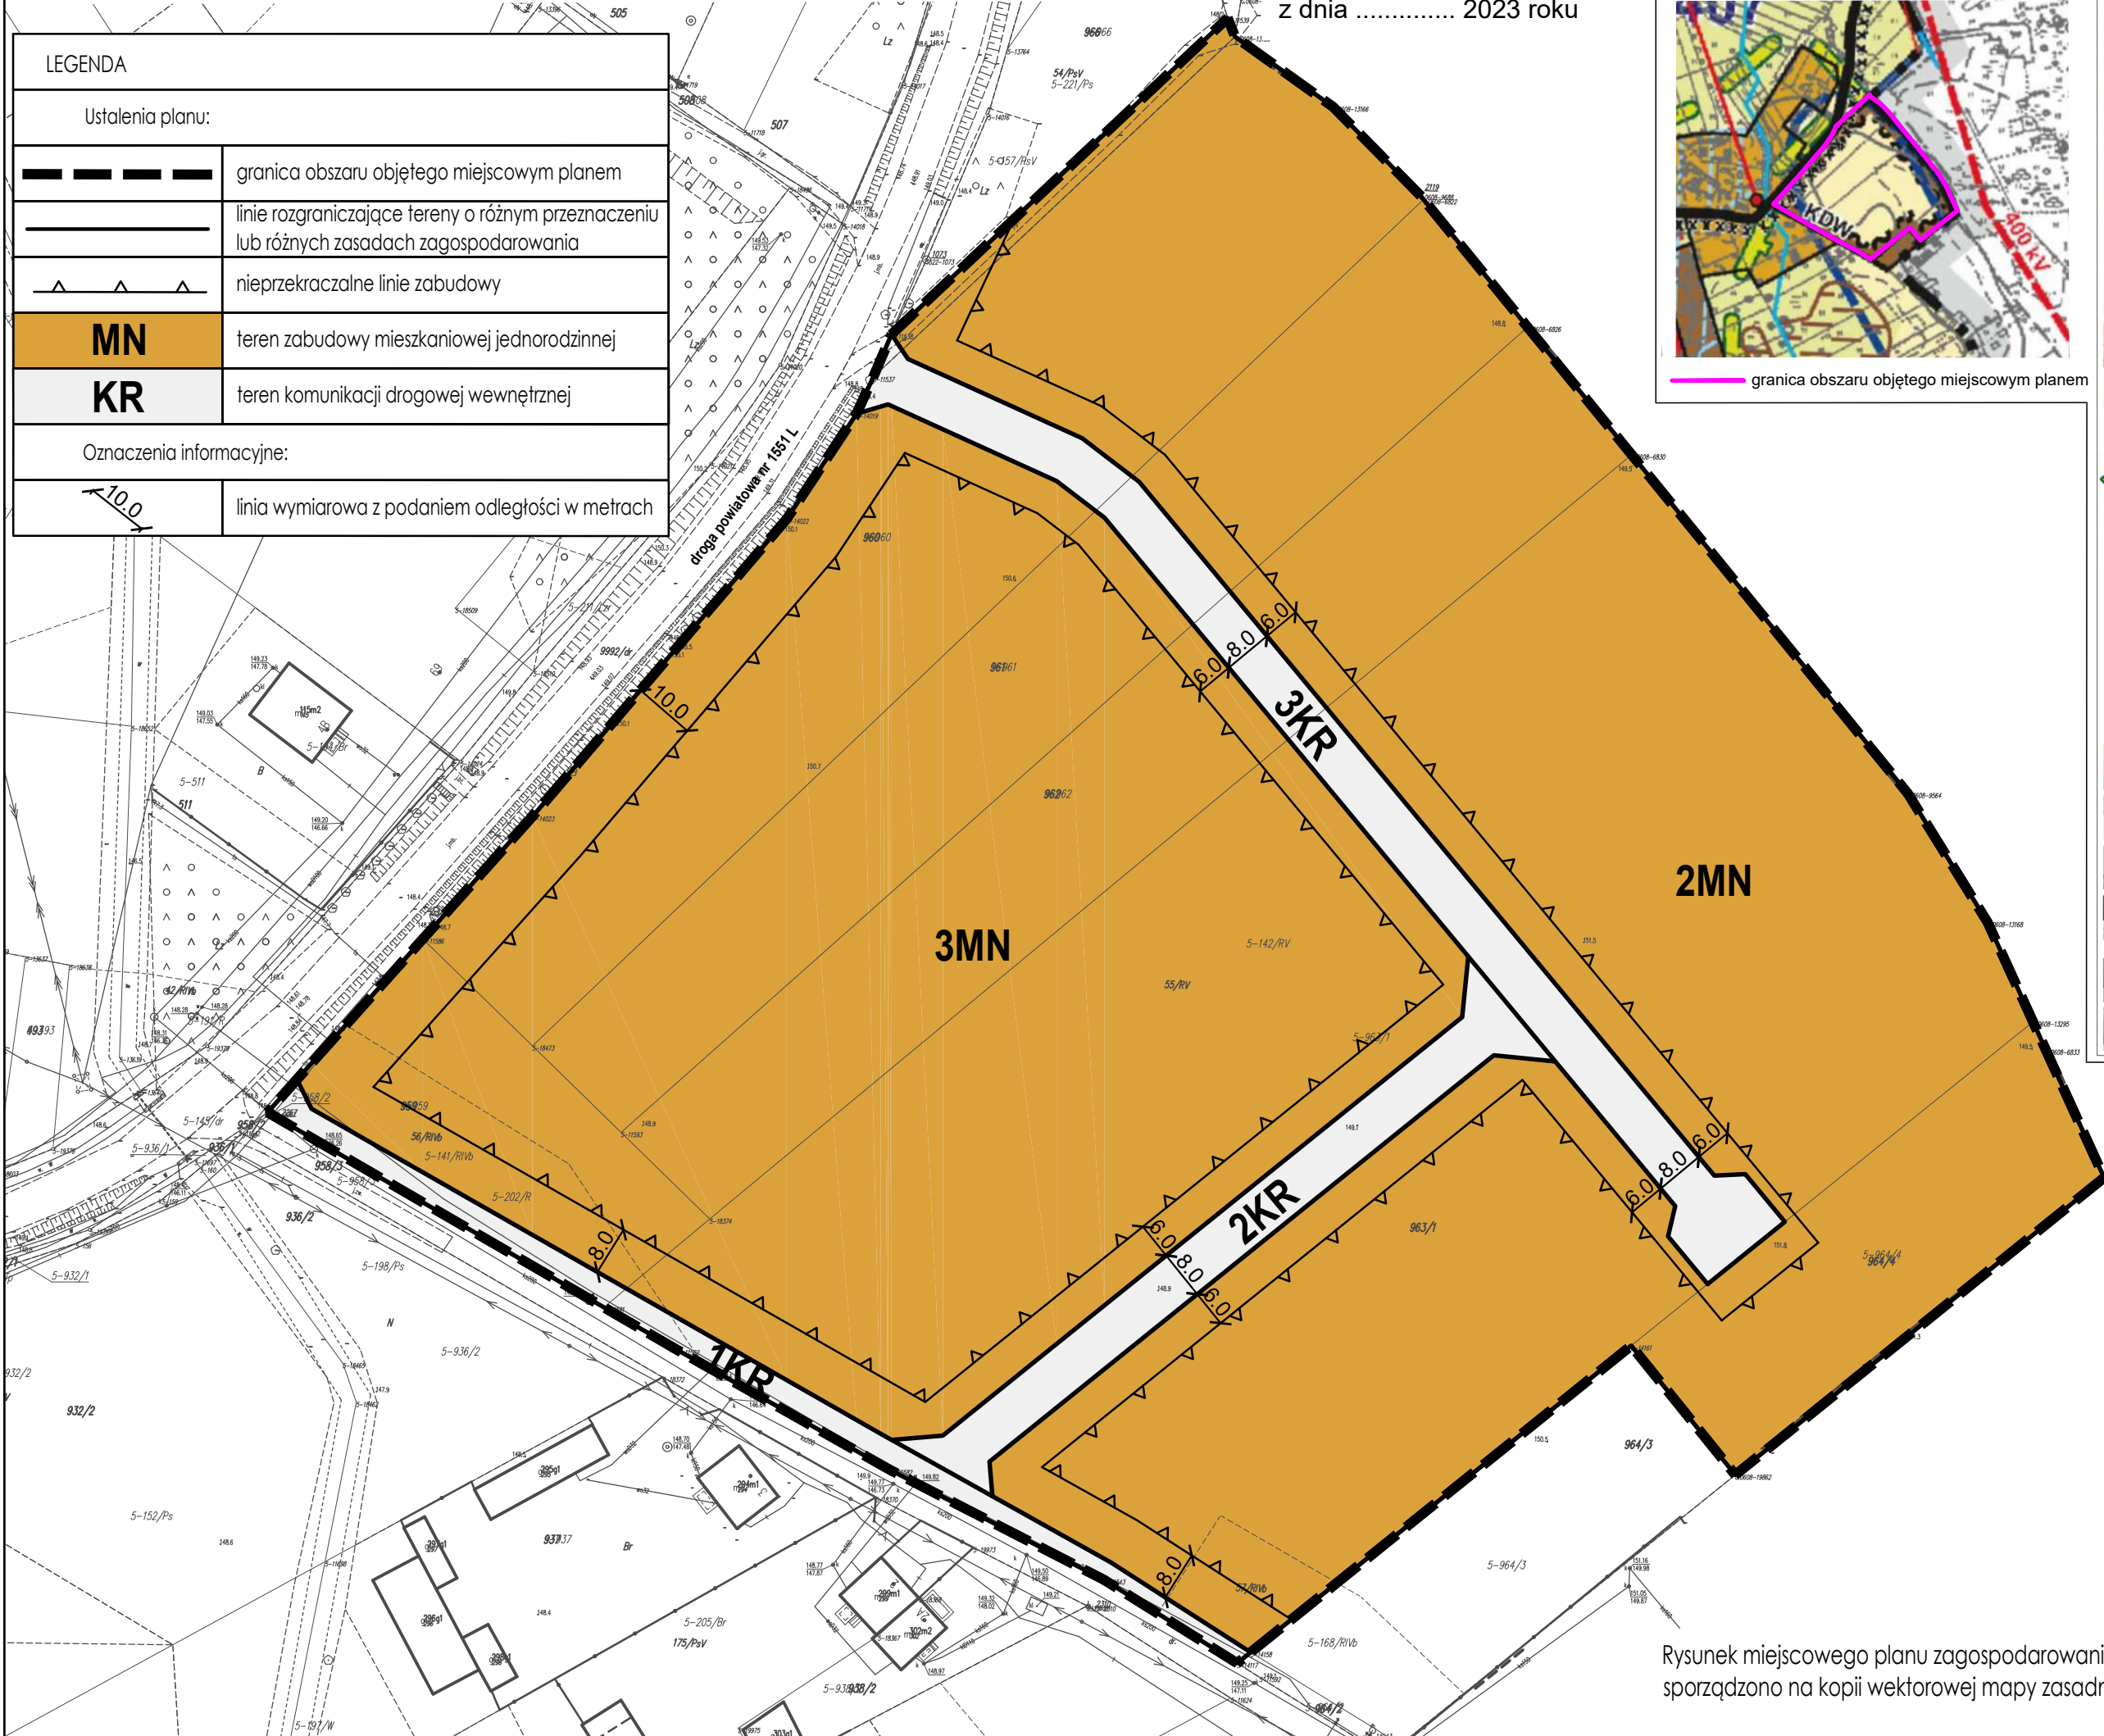

układ współrzędnych  
PL-2000 strefa 8

SKALA 1:1000

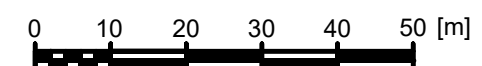

Rysunek miejscowego planu zagospodarowania przestrzennego sporządzono na kopii wektorowej mapy zasadniczej pozyskanej z PODGIK w Lubartowie