


MIEJSCOWY PLAN ZAGOSPODAROWANIA PRZESTRZENNEGO GMINY LUBARTÓW DLA WYBRANYCH TERENÓW MIEJSCOWOŚCI ANNOBÓR-KOLONIA

Załącznik Nr 1
do Uchwały Nr
Rady Gminy Lubartów
z dnia 2023 roku

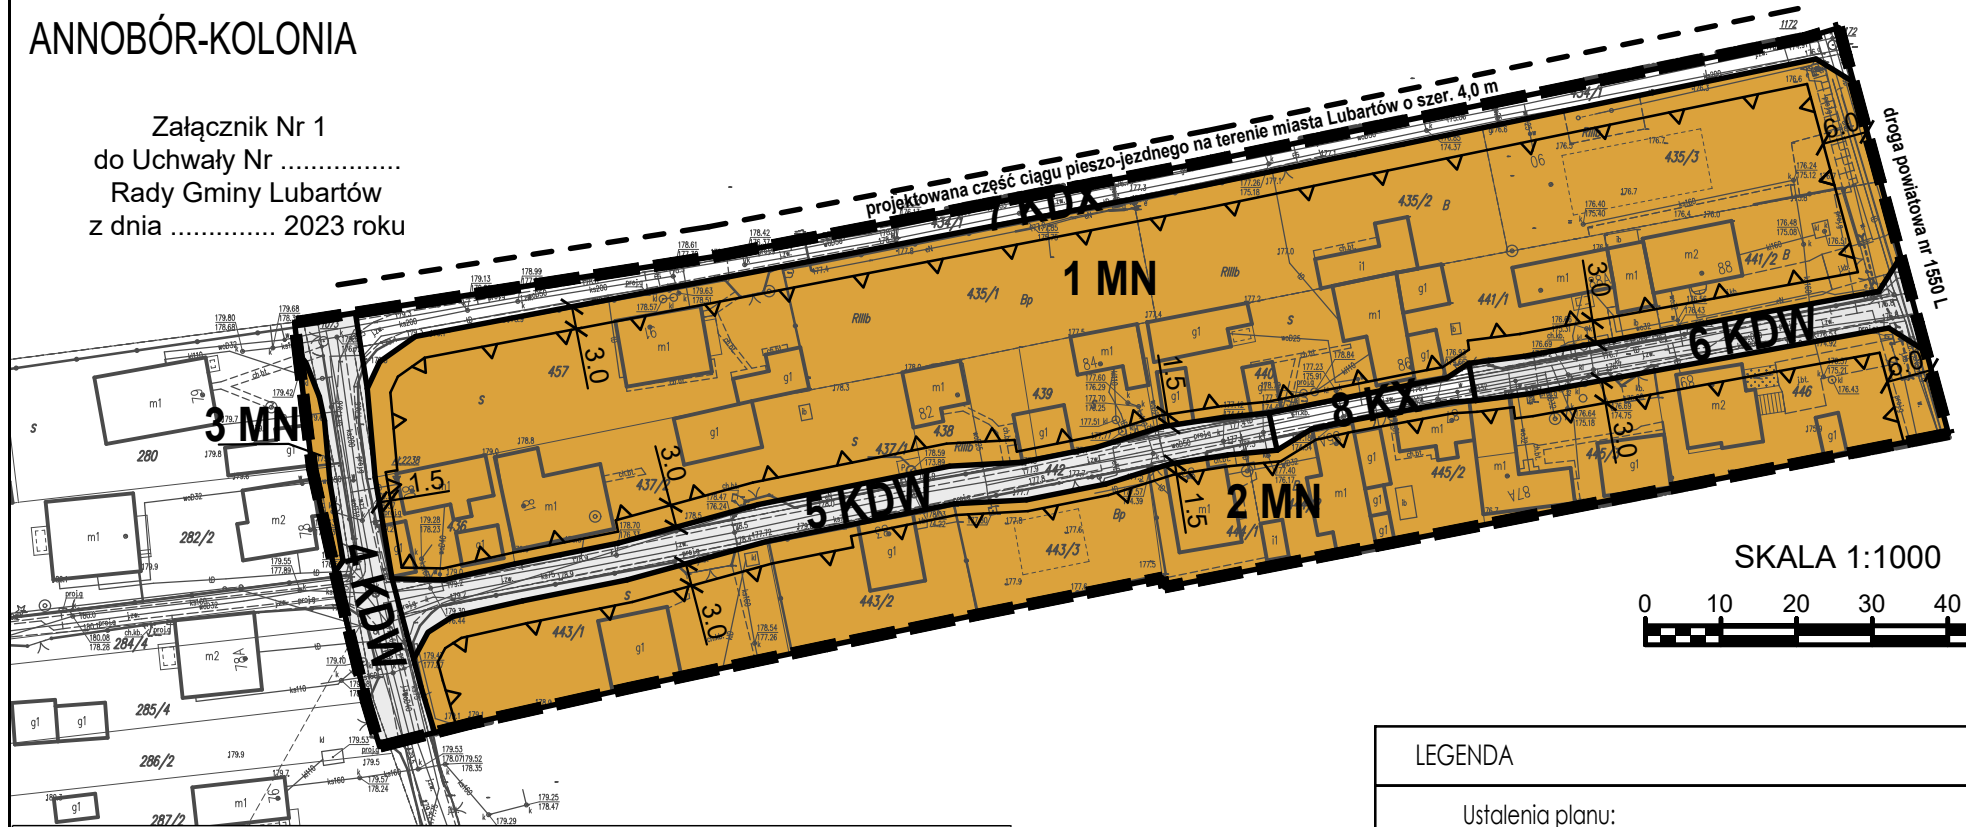

Wyrys ze Studium uwarunkowań i kierunków zagospodarowania przestrzennego gminy Lubartów przyjętego uchwałą Nr XXX/152/01 Rady Gminy Lubartów z dnia 18 czerwca 2001 r., z późniejszymi zmianami

Oznaczenia skala 1:10000

	TEREN ZABUDOWY MIESZKANIOWEJ JEDNORODZINNEJ
	TEREN ROZWOJOWY ZABUDOWY JEDNORODZINNEJ
	TEREN ROZWOJOWY OBIEKTÓW PRODUKCYJNYCH, SKŁADÓW, MAGAZYNÓW - FUNKCJE TERENU NIE MOGĄ POWODOWAĆ PRZEKROCZENIA STANDARDÓW ŚRODOWISKA
	ZWARTE, NIENZABUDOWANE OBSZARY ROLNE
	DROGA WEWNĘTRZNA OBSŁUGUJĄCA TERENY BUDOWLANE
	ISTNIEJĄCE LINIE ELEKTROENERGETYCZNE SN (NAPOWIETRZNA / KABLOWA)
	ISTNIEJĄCA LINIA WN-110kV LUBLIN (RUDNIK) - LUBARTÓW - KOCK ZE STREFĄ OCHRONNĄ
	GRANICA ADMINISTRACYJNA GMINY



granica obszaru objętego miejscowym planem

LEGENDA	
Ustalenia planu:	
	granica obszaru opracowania miejscowego planu
	linie rozgraniczające tereny o różnym przeznaczeniu lub różnych zasadach zagospodarowania
	nieprzekraczalne linie zabudowy
MN	tereny zabudowy mieszkaniowej jednorodzinnej
KDW	tereny dróg wewnętrznych
KDX	tereny publicznych ciągów pieszo-jezdnych
KX	tereny ciągów pieszych
Oznaczenia informacyjne:	
	linia wymiarowa z podaniem odległości w metrach