

MIEJSCOWY PLAN ZAGOSPODAROWANIA PRZESTRZENNEGO GMINY LUBARTÓW

obręb ewidencyjny Wandzin

Załącznik Nr 7
do Uchwały Nr
Rady Gminy Lubartów
z dnia 2023 roku

LEGENDA	
Ustalenia planu:	
	granica obszaru opracowania miejscowego planu
	linie rozgraniczające tereny o różnym przeznaczeniu lub różnych zasadach zagospodarowania
	nieprzekraczalne linie zabudowy
	RM tereny zabudowy zagrodowej w gospodarstwach rolnych, hodowlanych i ogrodniczych
Oznaczenia informacyjne:	
	linia wymiarowa z podaniem odległości w metrach
	napowietrzna linia elektroenergetyczna średniego napięcia
	napowietrzna linia elektroenergetyczna wysokiego napięcia 110 kV
	granica pasa technicznego od napowietrznej linii elektroenergetycznej

Wyrys ze Studium uwarunkowań i kierunków zagospodarowania przestrzennego gminy Lubartów przyjętego uchwałą Nr XXX/152/01 Rady Gminy Lubartów z dnia 18 czerwca 2001 r., z późniejszymi zmianami



Oznaczenia skala 1:10000

	RM tereny zabudowy zagrodowej
	TEREN ZABUDOWY ZAGRODOWEJ
	TEREN ROZWOJOWY ZABUDOWY ZAGRODOWEJ
	TERENY WSKAZANE DO ROZWOJU ROLNICTWA EKOLOGICZNEGO
	ZWARTE, NIEZABUDOWANE OBSZARY ROLNE
	KDG(L) ADAPTACJA, ROZBUDOWA I BUDOWA ODCINKÓW DRÓG KLASY L - LOKALNA
	ISTNIEJĄCA LINIA WN-110kV LUBLIN (RUDNIK) - LUBARTÓW - KOCK ZE STREFĄ OCHRONNĄ
	ISTNIEJĄCE LINIE ELEKTROENERGETYCZNE SN (NAPOWIETRZNA / KABLOWA)
	ISTNIEJĄCE STACJE ELEKTROENERGETYCZNE SN
	PROJEKTOWANE TRASY ROWEROWE



granica obszaru objętego miejscowym planem

SKALA 1:1000

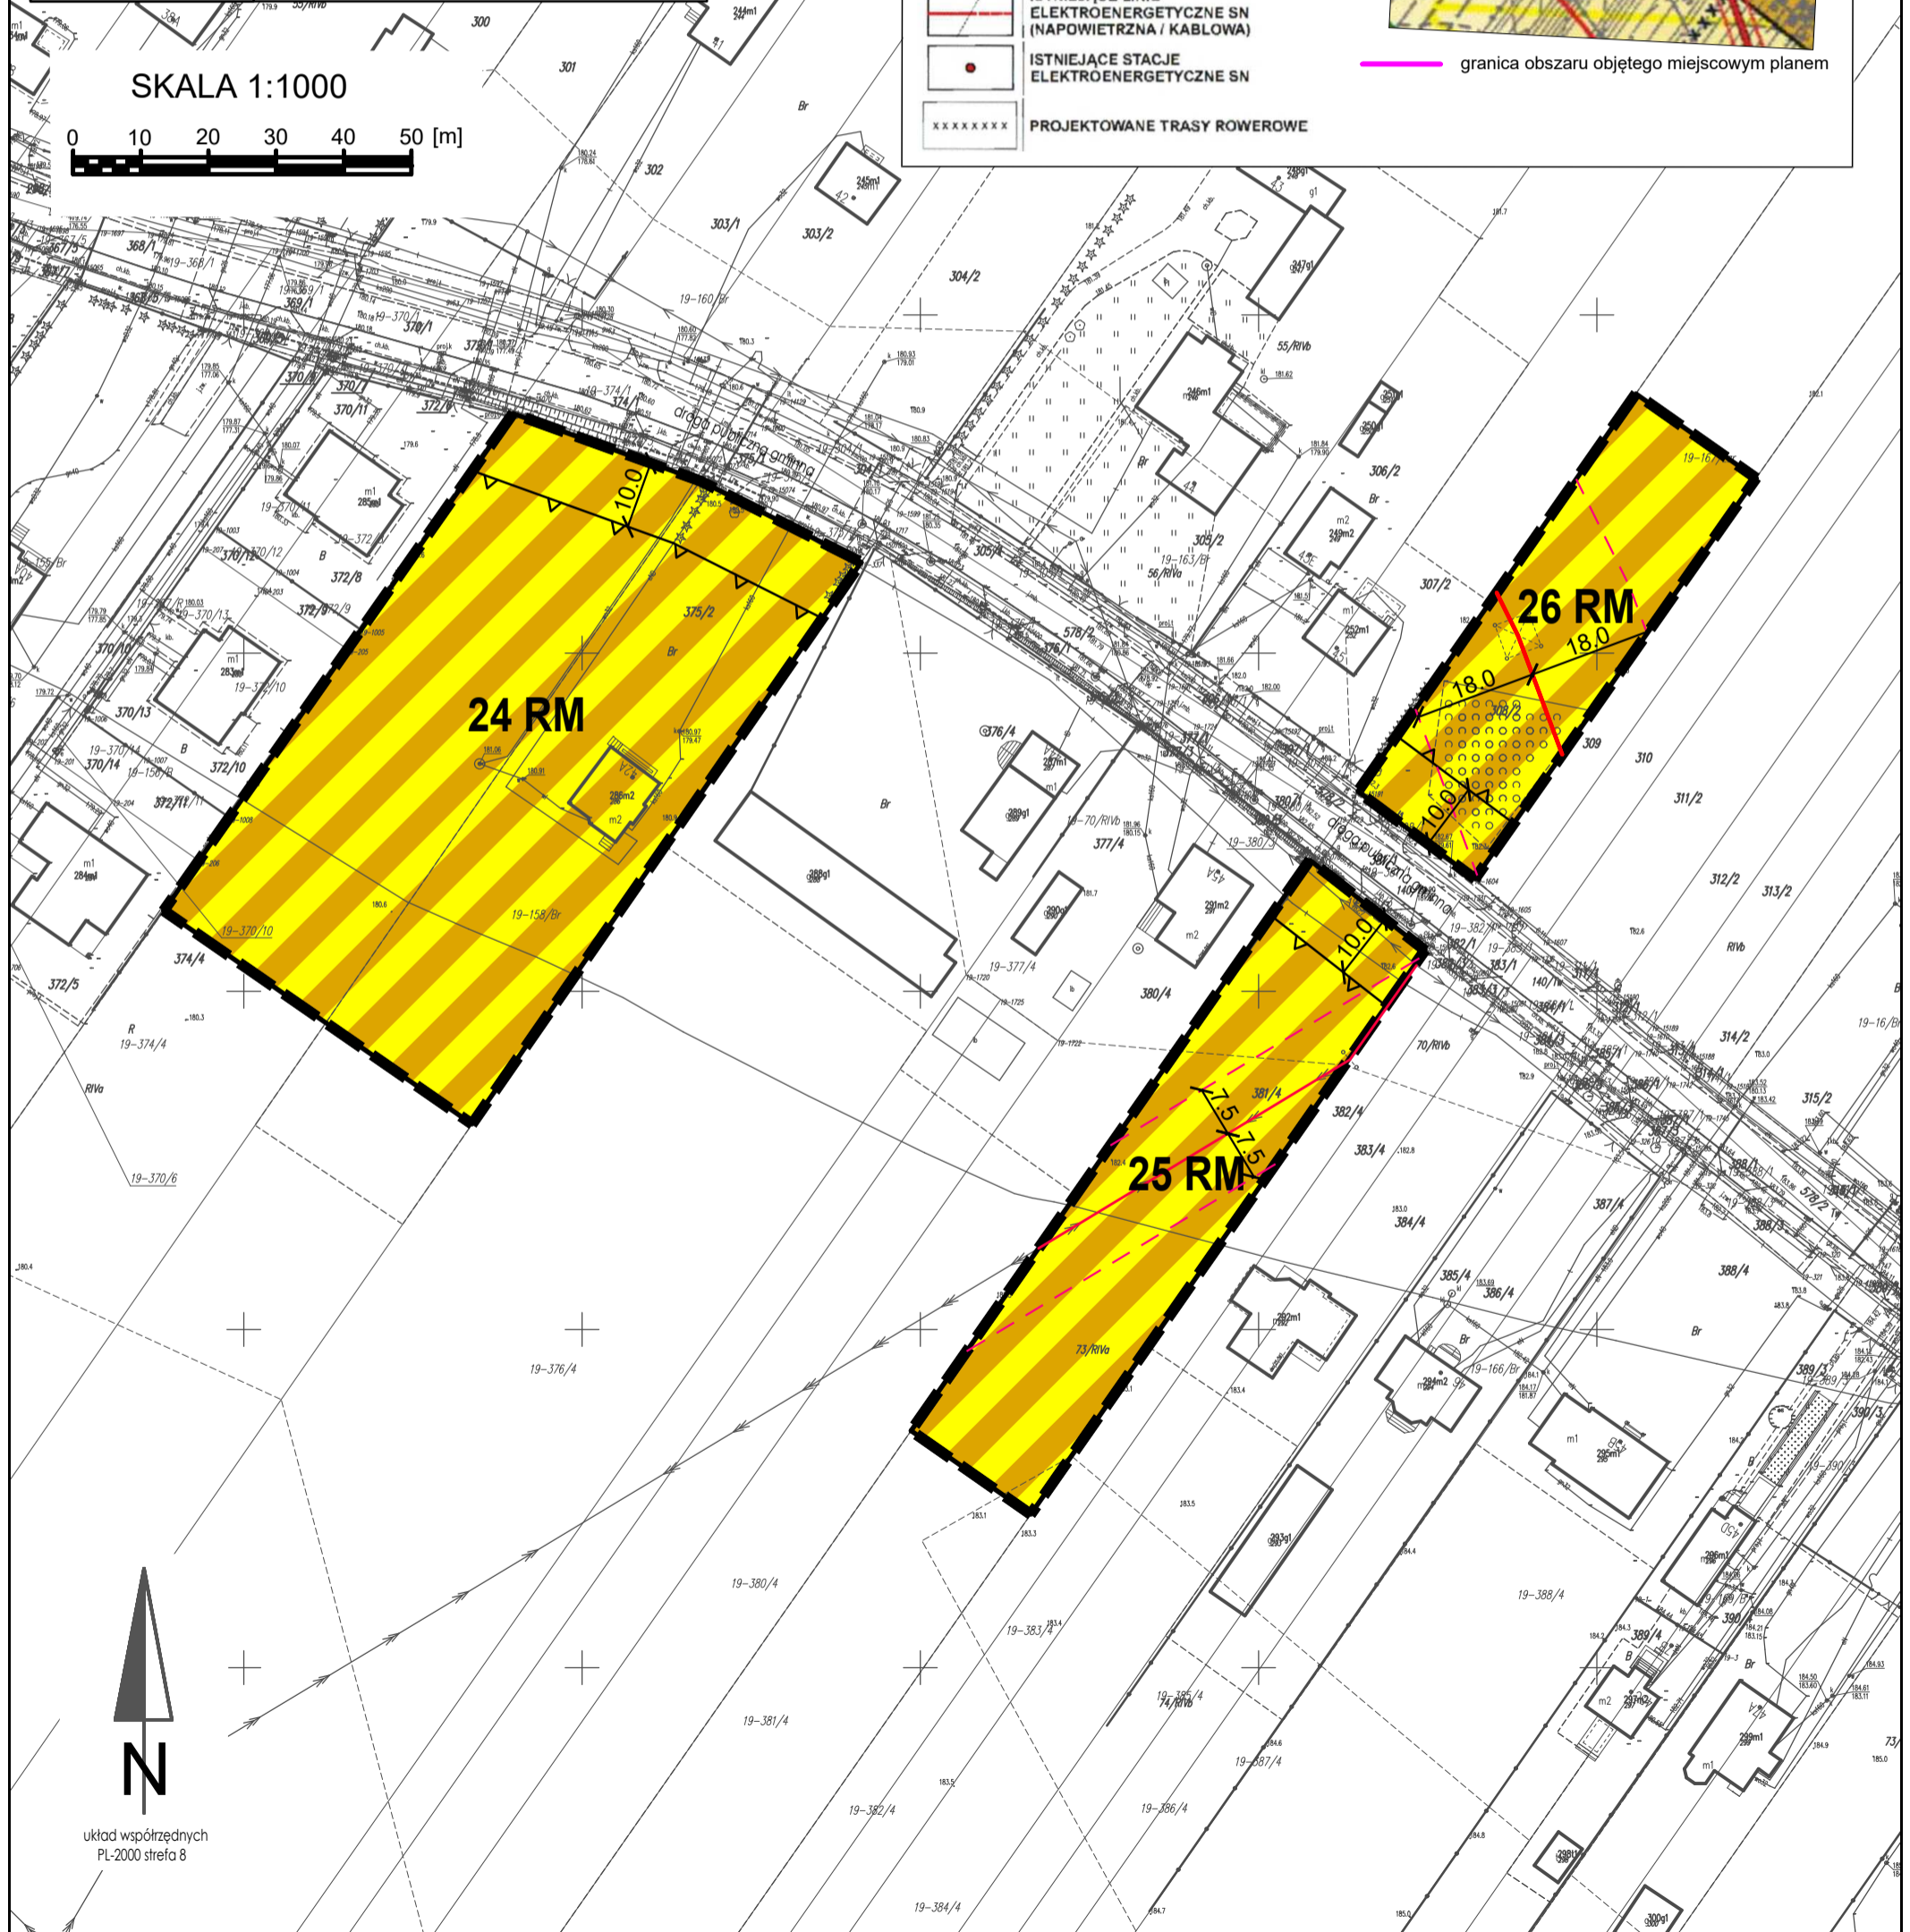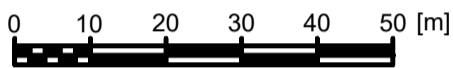

układ współrzędnych
PL-2000 strefa 8