


MIEJSCOWY PLAN ZAGOSPODAROWANIA PRZESTRZENNEGO GMINY LUBARTÓW

obręb ewidencyjny Skrobów Kolonia


Załącznik Nr 8
do Uchwały Nr
Rady Gminy Lubartów
z dnia 2023 roku

SKALA 1:1000

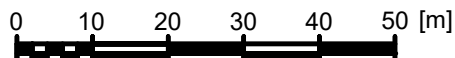

układ współrzędnych
PL-2000 strefa 8

LEGENDA	
Ustalenia planu:	
	granica obszaru opracowania miejscowego planu
	linie rozgraniczające tereny o różnym przeznaczeniu lub różnych zasadach zagospodarowania
	nieprzekraczalne linie zabudowy
	RM tereny zabudowy zagrodowej w gospodarstwach rolnych, hodowlanych i ogrodniczych
	R tereny rolnicze
	WS tereny wód powierzchniowych
	KDW tereny dróg wewnętrznych
Oznaczenia informacyjne:	
	linia wymiarowa z podaniem odległości w metrach

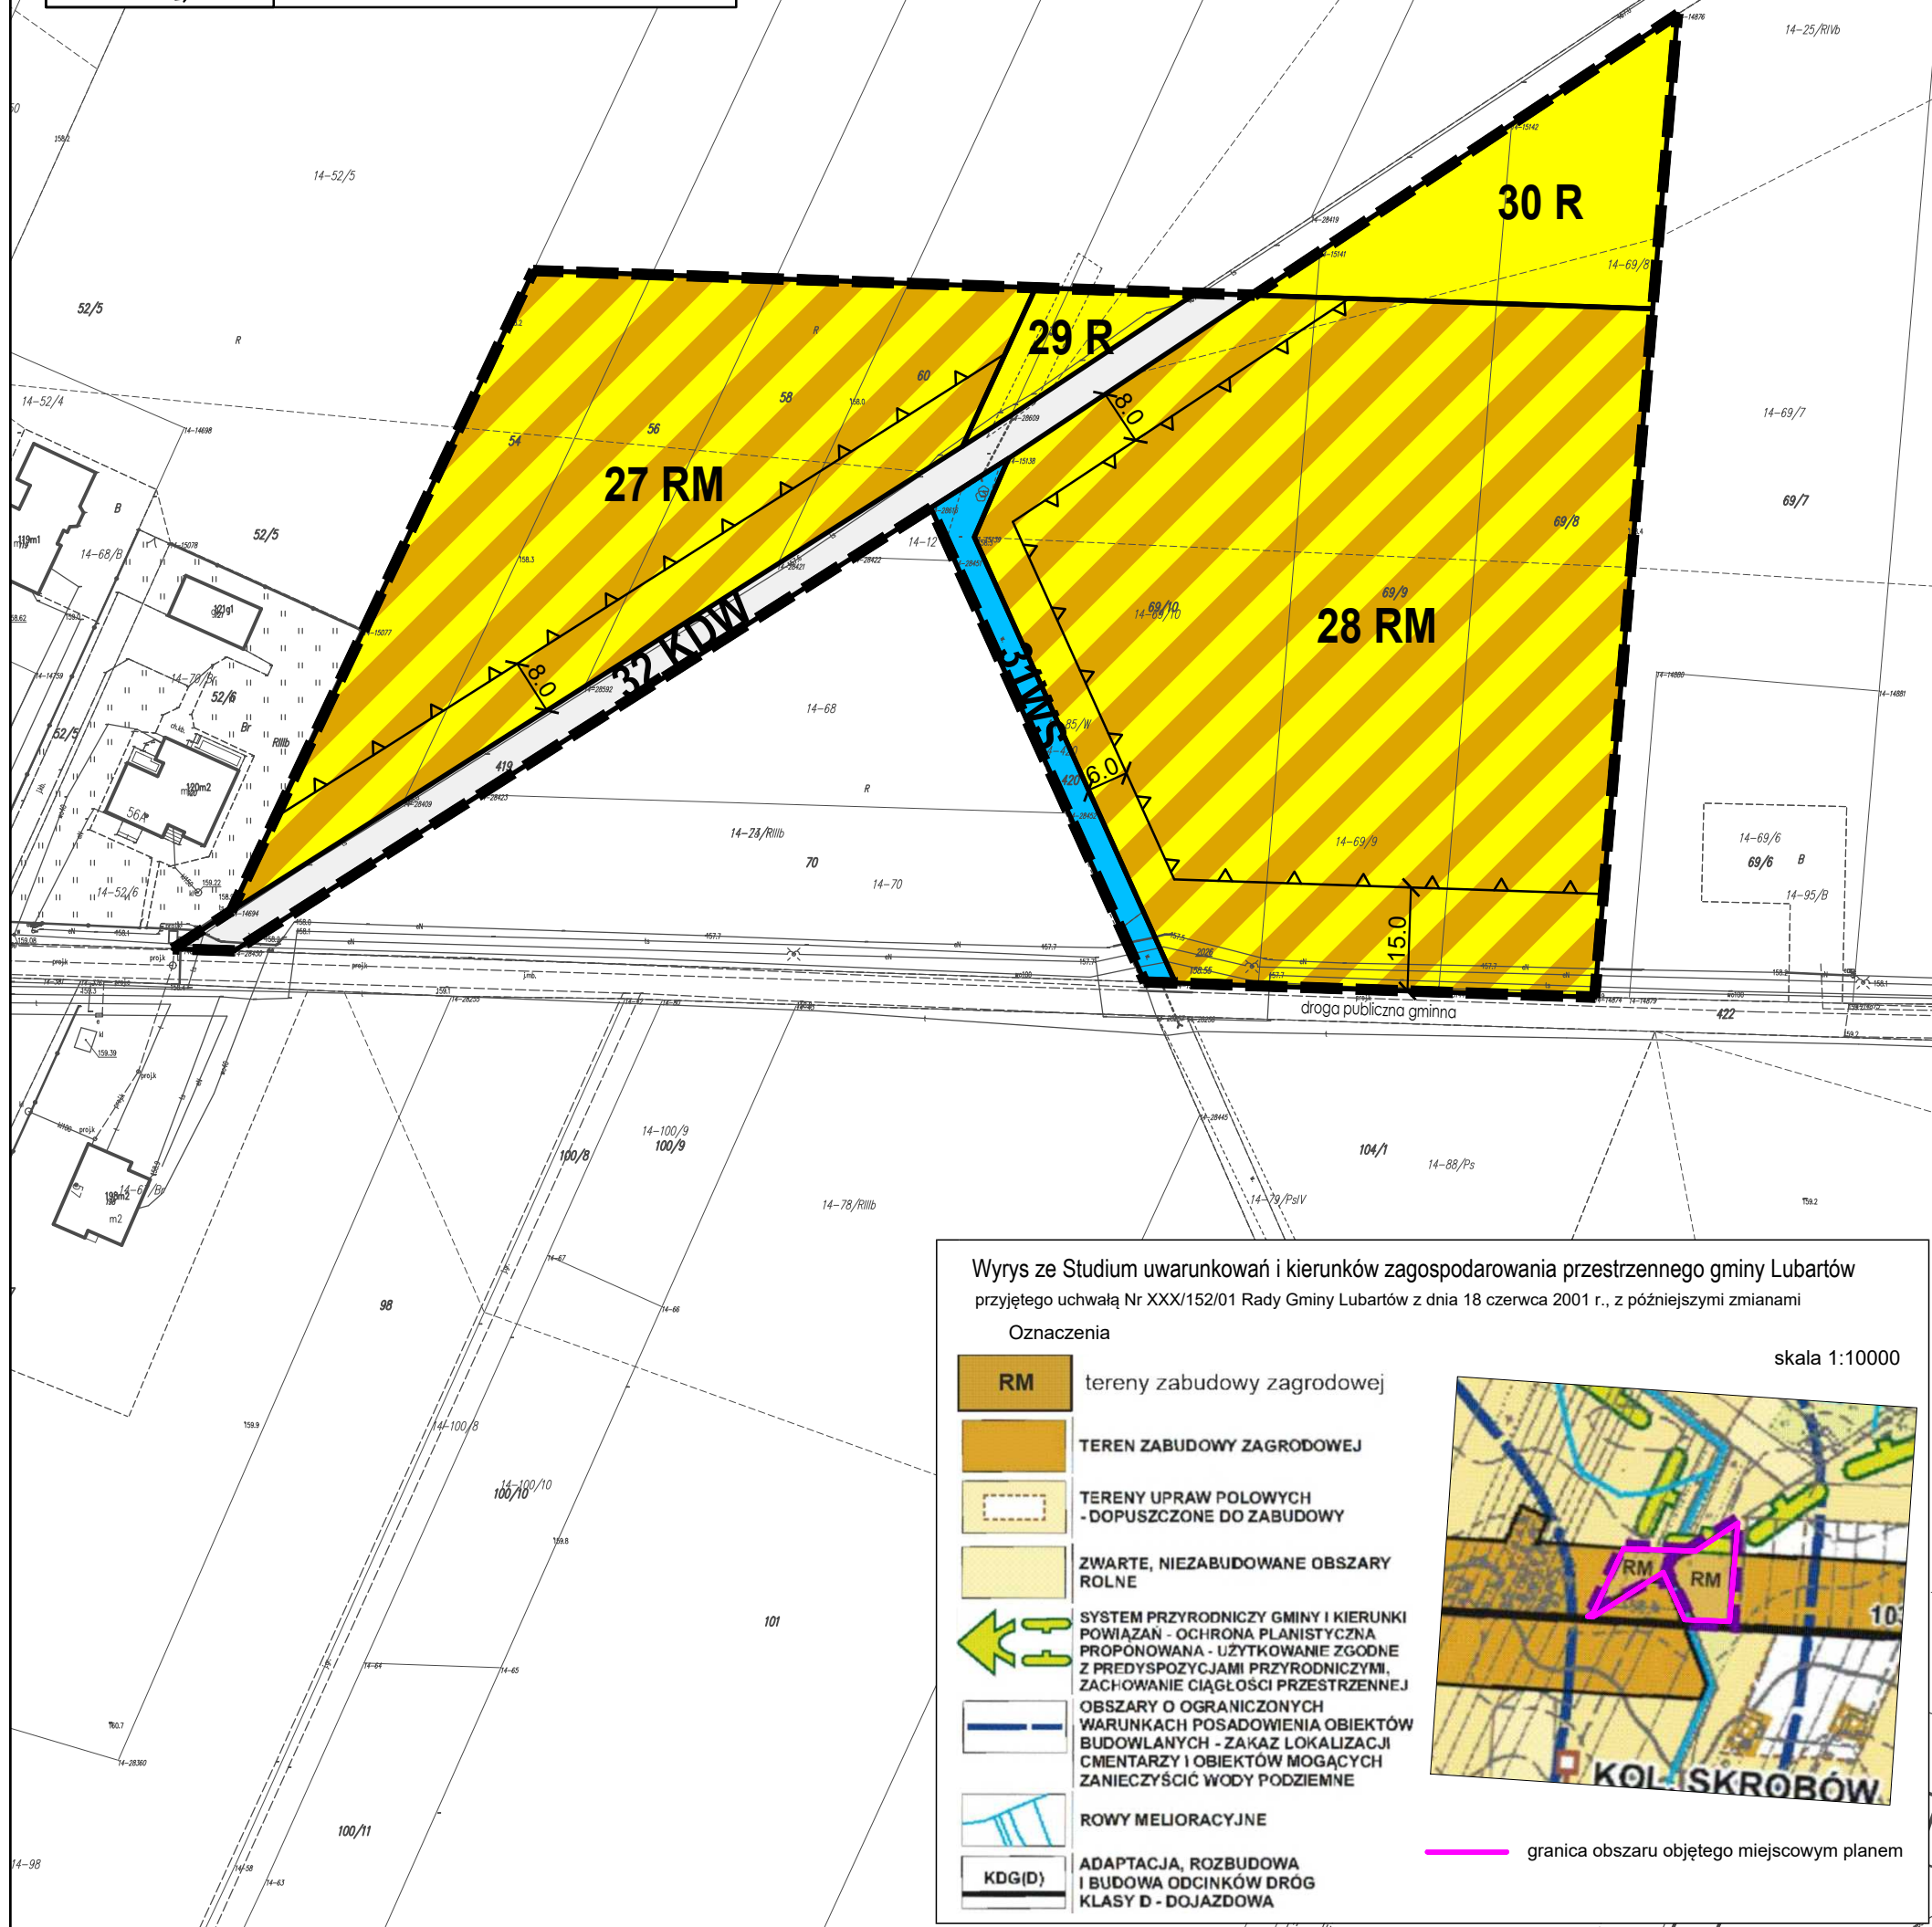

Wyrys ze Studium uwarunkowań i kierunków zagospodarowania przestrzennego gminy Lubartów przyjętego uchwałą Nr XXXI/152/01 Rady Gminy Lubartów z dnia 18 czerwca 2001 r., z późniejszymi zmianami

Oznaczenia

skala 1:10000

- RM** tereny zabudowy zagrodowej
- TEREN ZABUDOWY ZAGRODOWEJ**
- TERENY UPRAW POLOWYCH - DOPUSZCZONE DO ZABUDOWY**
- ZWARTE, NIEZABUDOWANE OBSZARY ROLNE**
- SYSTEM PRZYRODNICZY GMINY I KIERUNKI POWIĄZAŃ - OCHRONA PLANISTYCZNA PROPONOWANA - UŻYTKOWANIE ZGODNE Z PREDYSPOZYCJAMI PRZYRODNICZYMI, ZACHOWANIE CIĄGŁOŚCI PRZESTRZENNEJ**
- OBSZARY O OGRANICZONYCH WARUNKACH POSADOWIENIA OBIEKTÓW BUDOWLANYCH - ZAKAZ LOKALIZACJI CMENTARZY I OBIEKTÓW MOGĄCYCH ZANIECZYŹCIĆ WODY PODZIEMNE**
- ROWY MELIORACYJNE**
- KDG(D)** **ADAPTACJA, ROZBUDOWA I BUDOWA ODCINKÓW DRÓG KLASY D - DOJAZDOWA**



granica obszaru objętego miejscowym planem