


MIEJSCOWY PLAN ZAGOSPODAROWANIA PRZESTRZENNEGO GMINY LUBARTÓW

obręb ewidencyjny Majdan Kozłowiecki


Załącznik Nr 9
do Uchwały Nr
Rady Gminy Lubartów
z dnia 2023 roku

LEGENDA	
Ustalenia planu:	
	granica obszaru opracowania miejscowego planu
	linie rozgraniczające tereny o różnym przeznaczeniu lub różnych zasadach zagospodarowania
	nieprzekraczalne linie zabudowy
MN/ML	tereny zabudowy mieszkaniowej jednorodzinnej i zabudowy letniskowej
Oznaczenia informacyjne:	
	linia wymiarowa z podaniem odległości w metrach

SKALA 1:1000

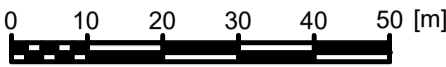

układ współrzędnych
PL-2000 strefa 8

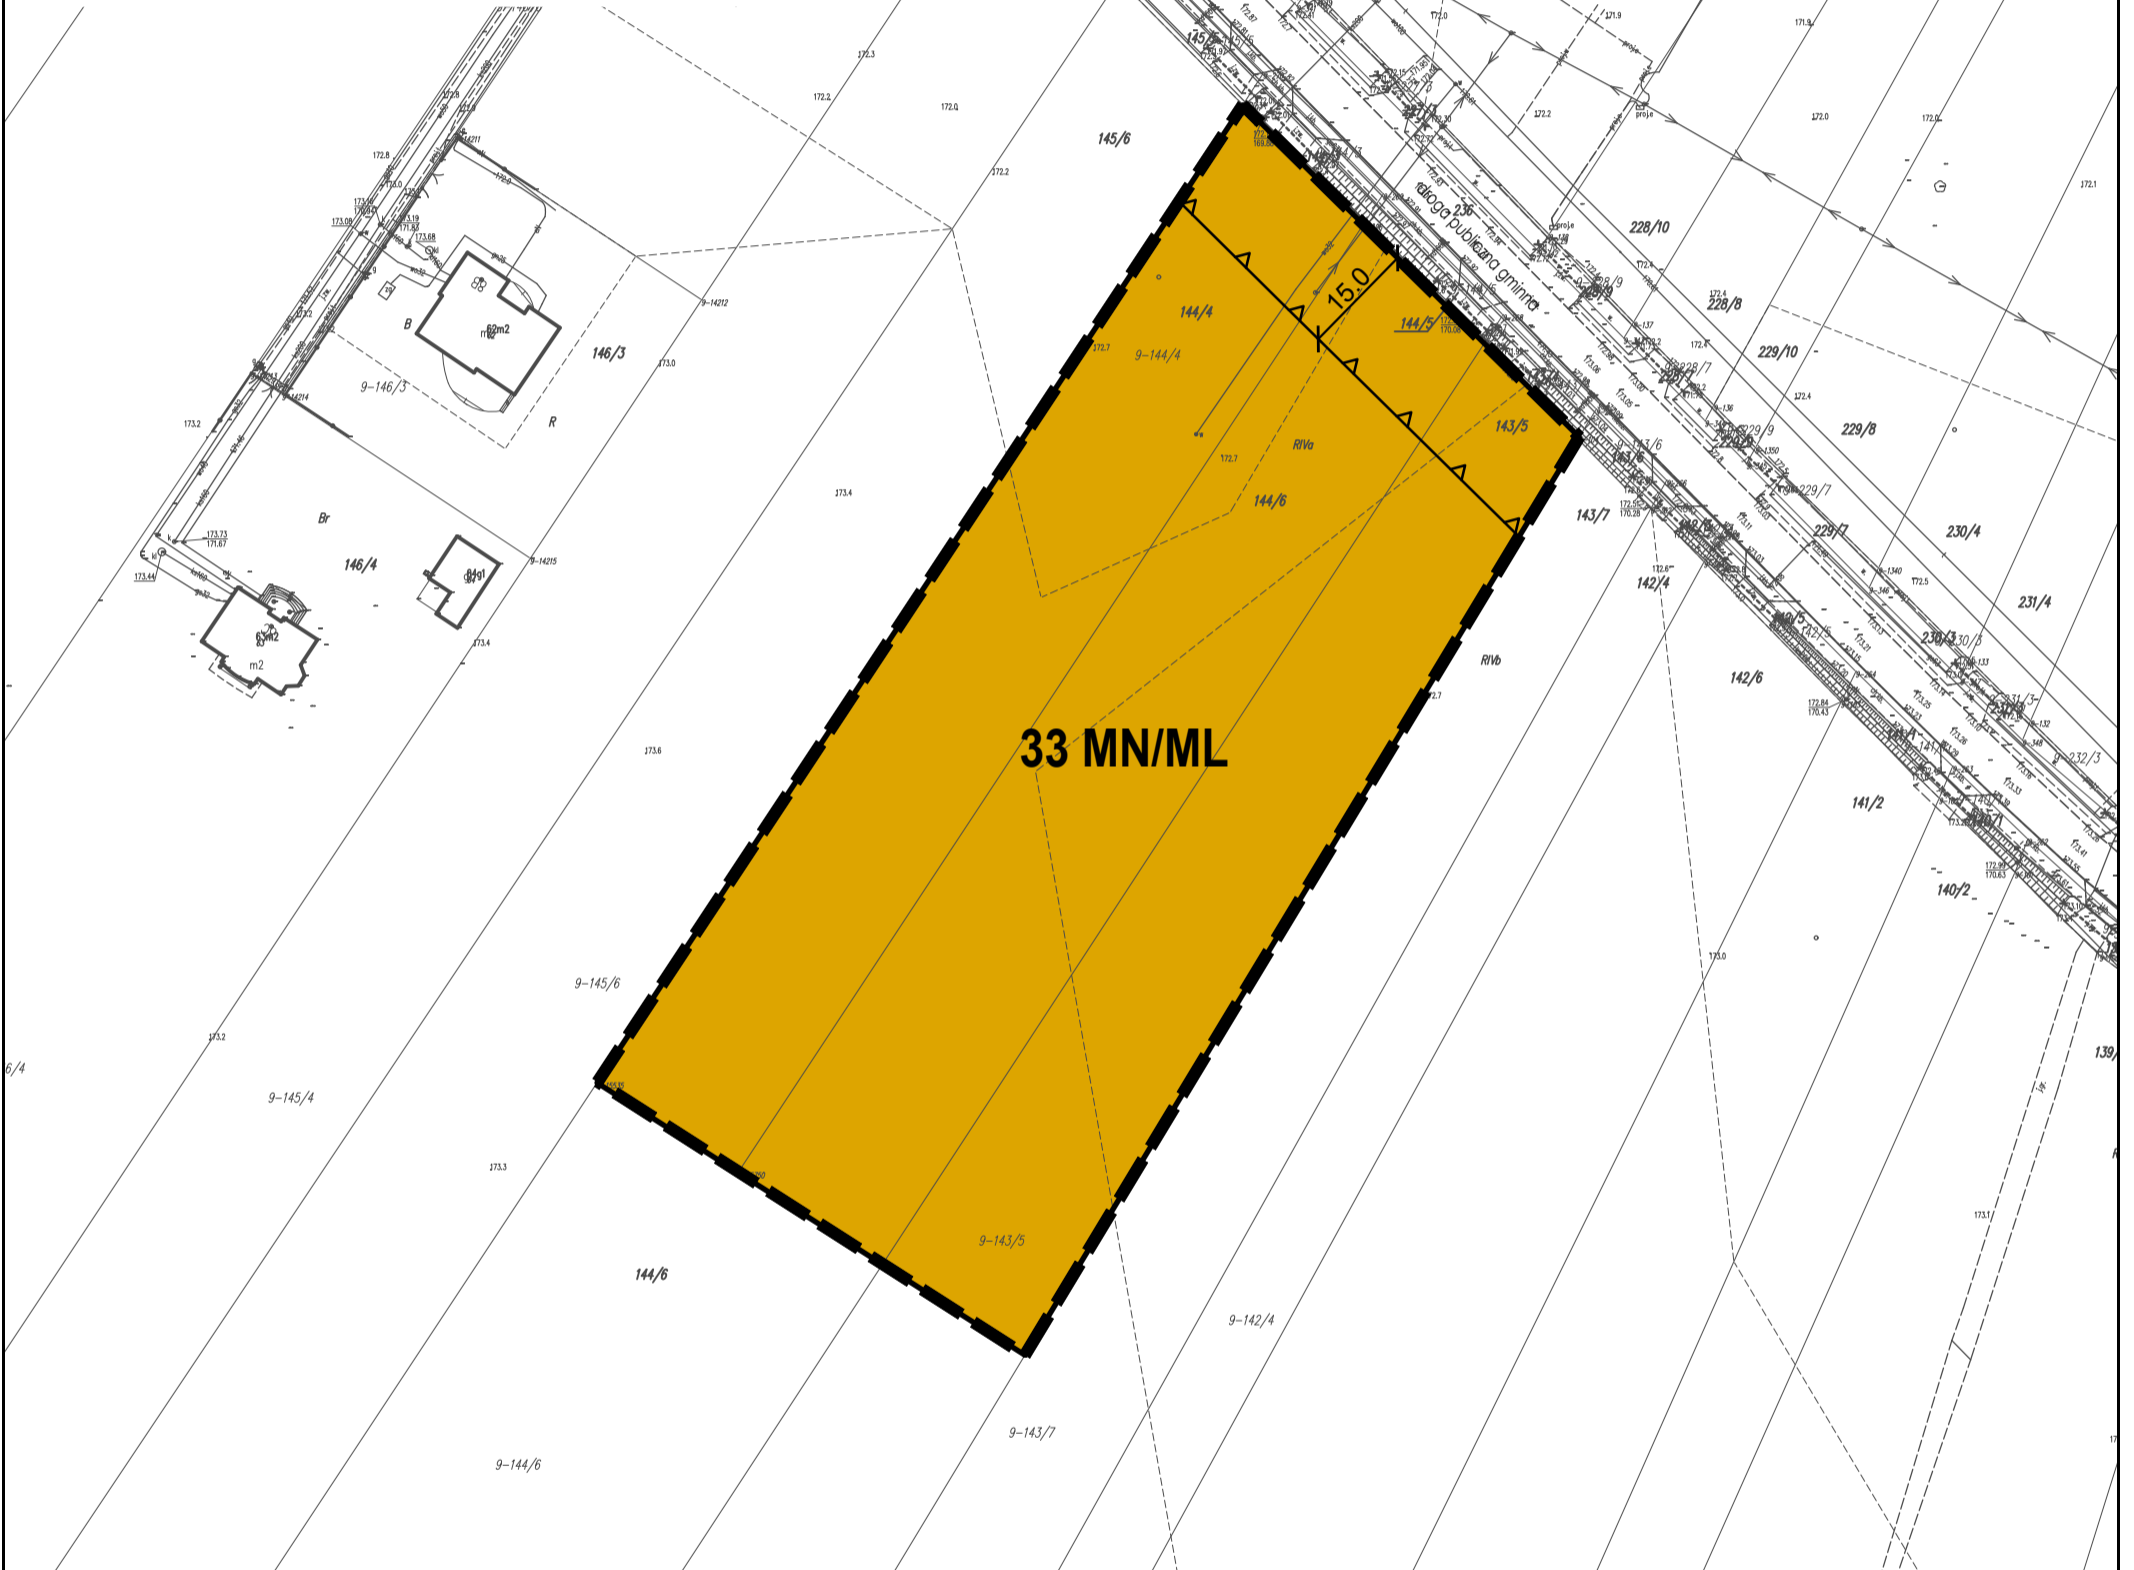

Wyrys ze Studium uwarunkowań i kierunków zagospodarowania przestrzennego gminy Lubartów

przyjętego uchwałą Nr XXX/152/01 Rady Gminy Lubartów z dnia 18 czerwca 2001 r., z późniejszymi zmianami

Oznaczenia

	tereny zabudowy mieszkaniowej jednorodzinnej i letniskowej		DNA DOLIN RZECZYNYCH
	TEREN ZABUDOWY ZAGRODOWEJ I LETNISKOWEJ		OBSZARY O OGRANICZONYCH WARTOŚCIACH WYKORZYSTANIA TERENU - ZAKAZ LOKALIZACJI CMENTARZY I OBIEKTÓW MOGĄCYCH ZANIECZYŹĆ WODY PODZIEMNE
	TEREN ZABUDOWY JEDNORODZINNEJ I LETNISKOWEJ		GLEBY ORGANICZNE
	TEREN ZABUDOWY ZAGRODOWEJ		ISTNIEJĄCE STACJE ELEKTROENERGETYCZNE SN
	ZWARTE, NIEZABUDOWANE OBSZARY ROLNE		ISTNIEJĄCE LINIE ELEKTROENERGETYCZNE SN (NAPOWIETRZNA / KABLOWA)
	TERENY WSKAZANE DO ROZWOJU ROLNICTWA EKOLOGICZNEGO		ADAPTACJA, ROZBUDOWA I BUDOWA ODCINKÓW DRÓG KLASY L - LOKALNA
	KOZŁOWIECKI PARK KRAJOBRAZOWY - OBSZAR O WYSOKICH WARTOŚCIACH PRZYRODNICZYCH, KRAJOBRAZOWYCH, KULTUROWYCH I HISTORYCZNYCH		PROJEKTOWANE TRASY ROWEROWE
	OCHRONA ŹRÓDEŁ / PROPONOWANA STREFA OCHRONY ŹRÓDLISKOWEJ RZEKI PARYSÓWKI I CZERWONKI		

skala 1:10000



granica obszaru objętego miejscowym planem