


STUDNIA ISTNIEJĄCA BETONOWA Sistn. DN1200

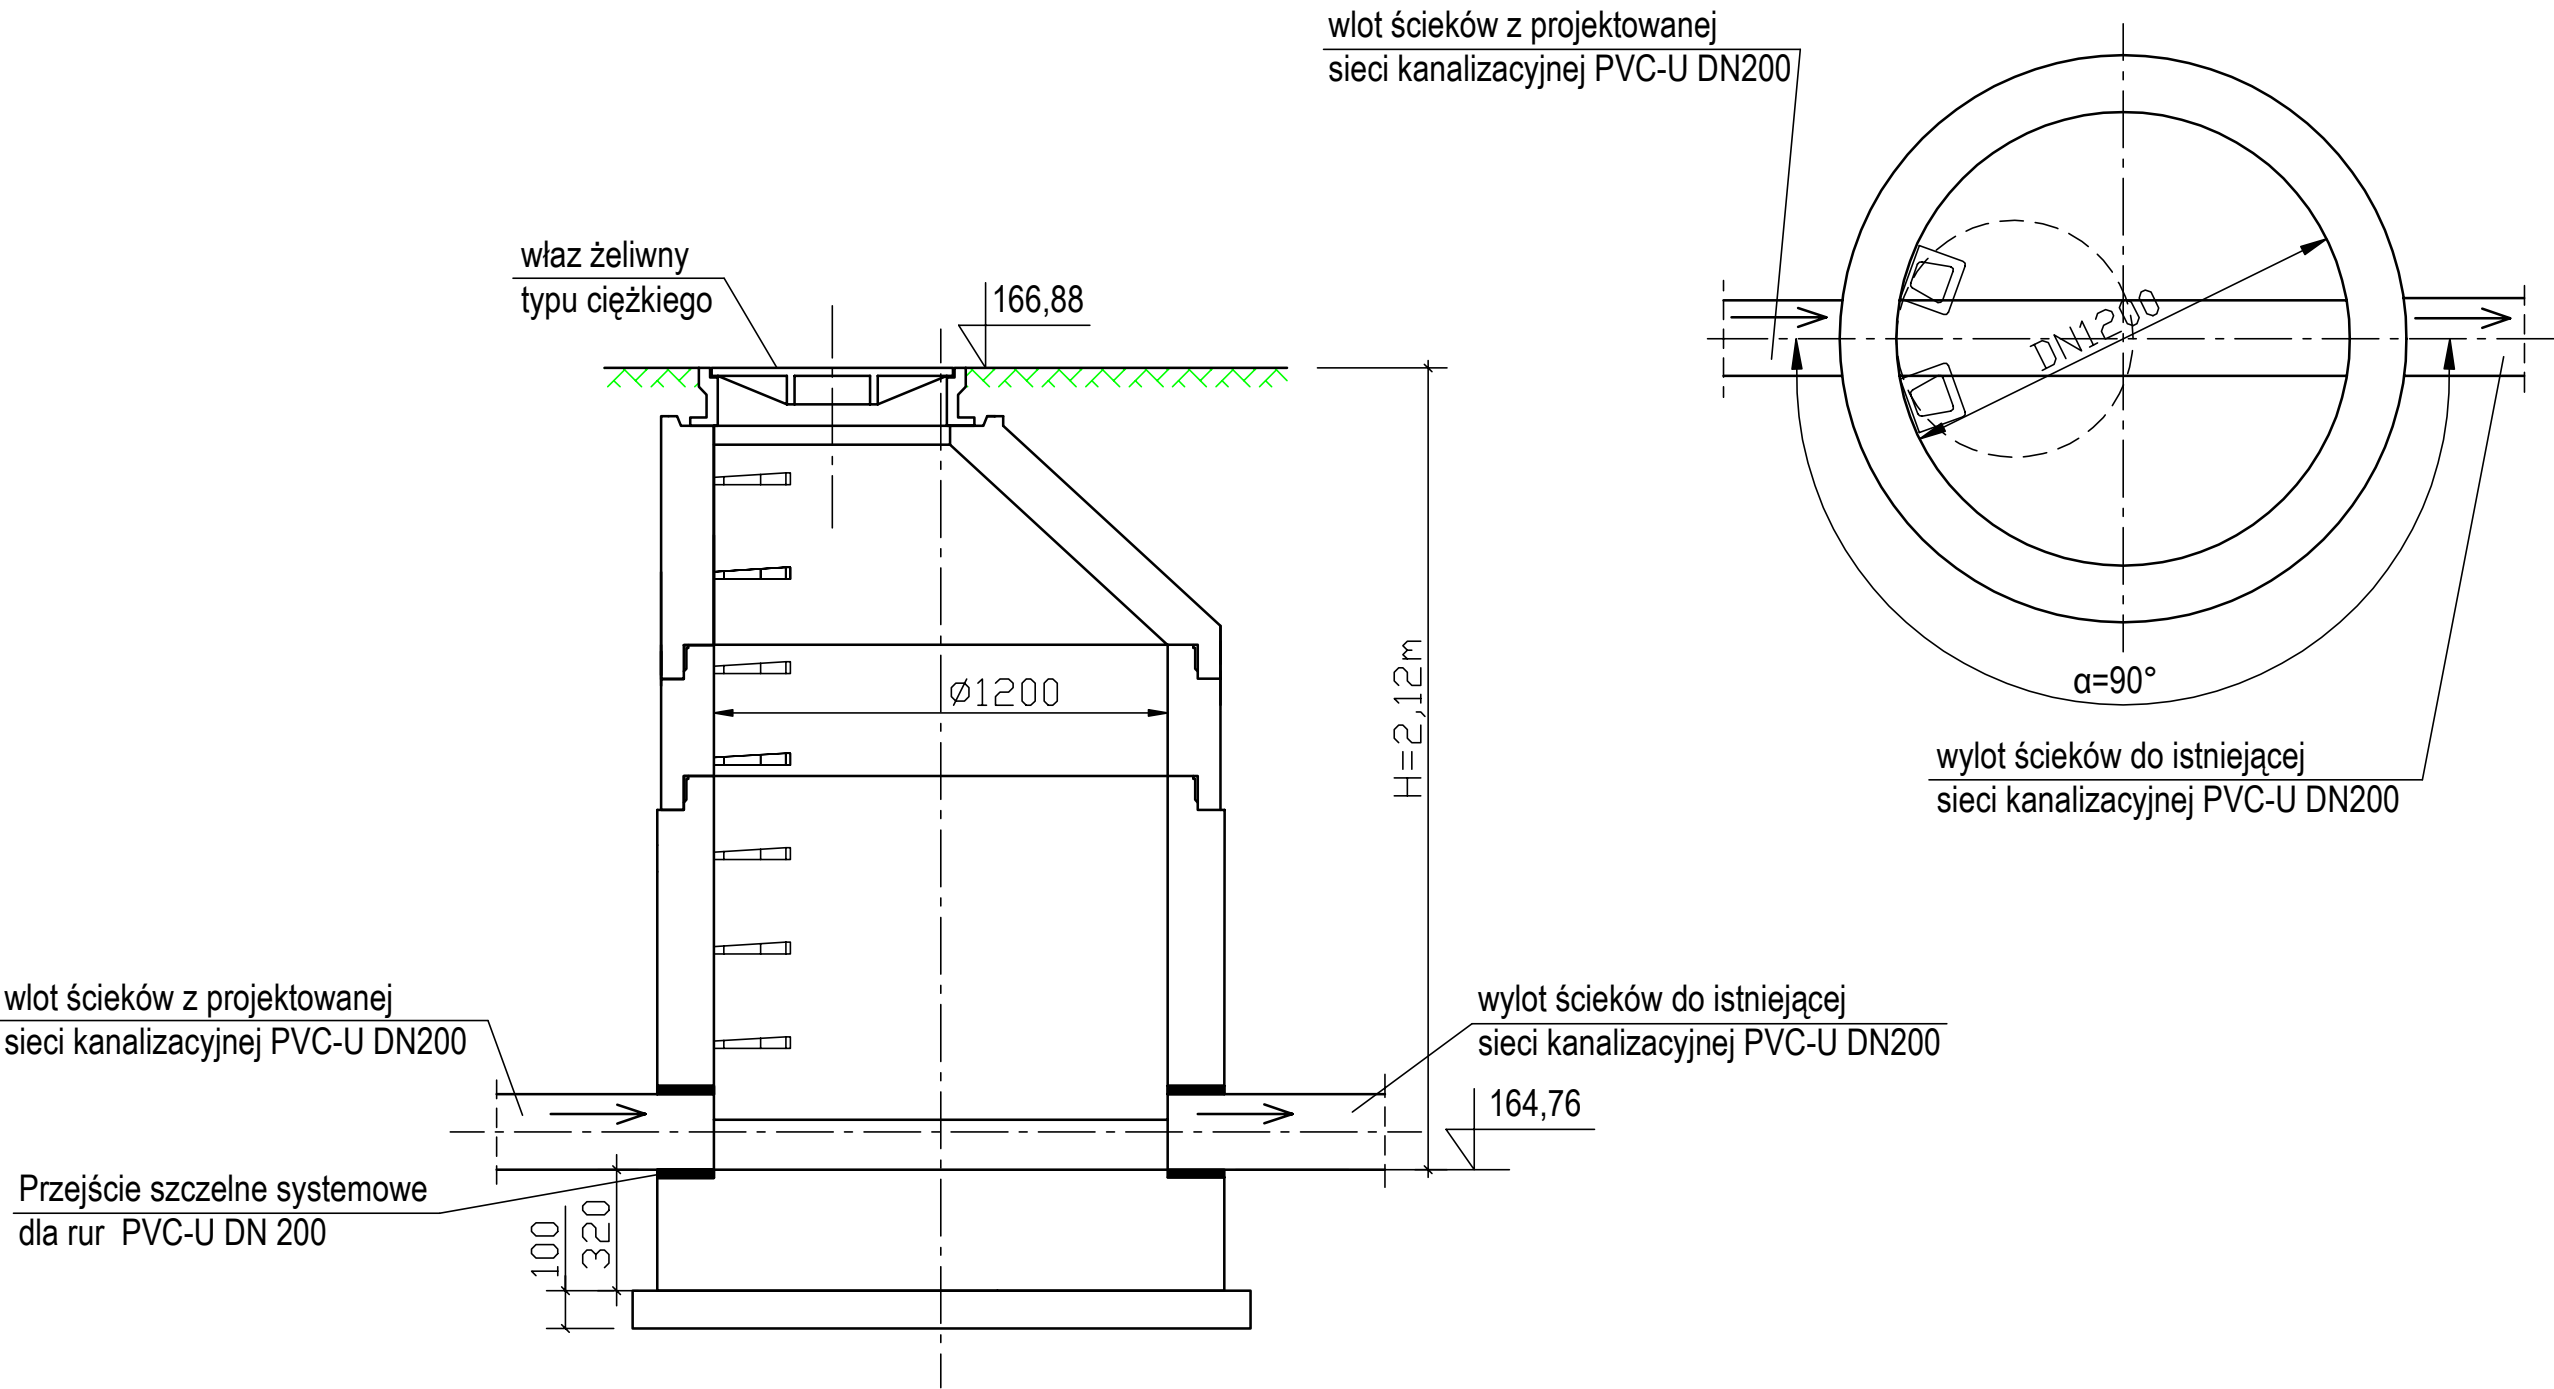

Firma Projektowo-Wykonawcza SANITMAL inż. Arkadiusz Malik 20-425 Lublin, ul. Dunikowskiego 19/10					
NAZWA INWESTYCJI: BUDOWA ODCINKA SIECI KANALIZACYJNEJ W CIĄGU DROGI GMINNEJ NR 103359L W MIEJSCOWOŚCI WÓŁKA ROKICKA - KOLONIA, gm. LUBARTÓW			Inwestor: Gmina Lubartów ul. Lubelska 18A, 21-100 Lubartów		
TYTUŁ RYSUNKU: STUDNIA ISTNIEJĄCA BETONOWA Sistn.			Faza opracowania: Projekt Techniczny		
			Skala: 1:20		
			Data wykonania: 12.11.2025		
Funkcja	Imię i nazwisko	Upr. bud. nr	Specjalność	Podpis	Nr rysunku
Projektował:	inż. Arkadiusz Malik	LUB/0048/PWOS/08	instalacyjna		6
Sprawdził:	mgr inż. Piotr Bobruk	LUB/0004/PWOS/05	instalacyjna		