


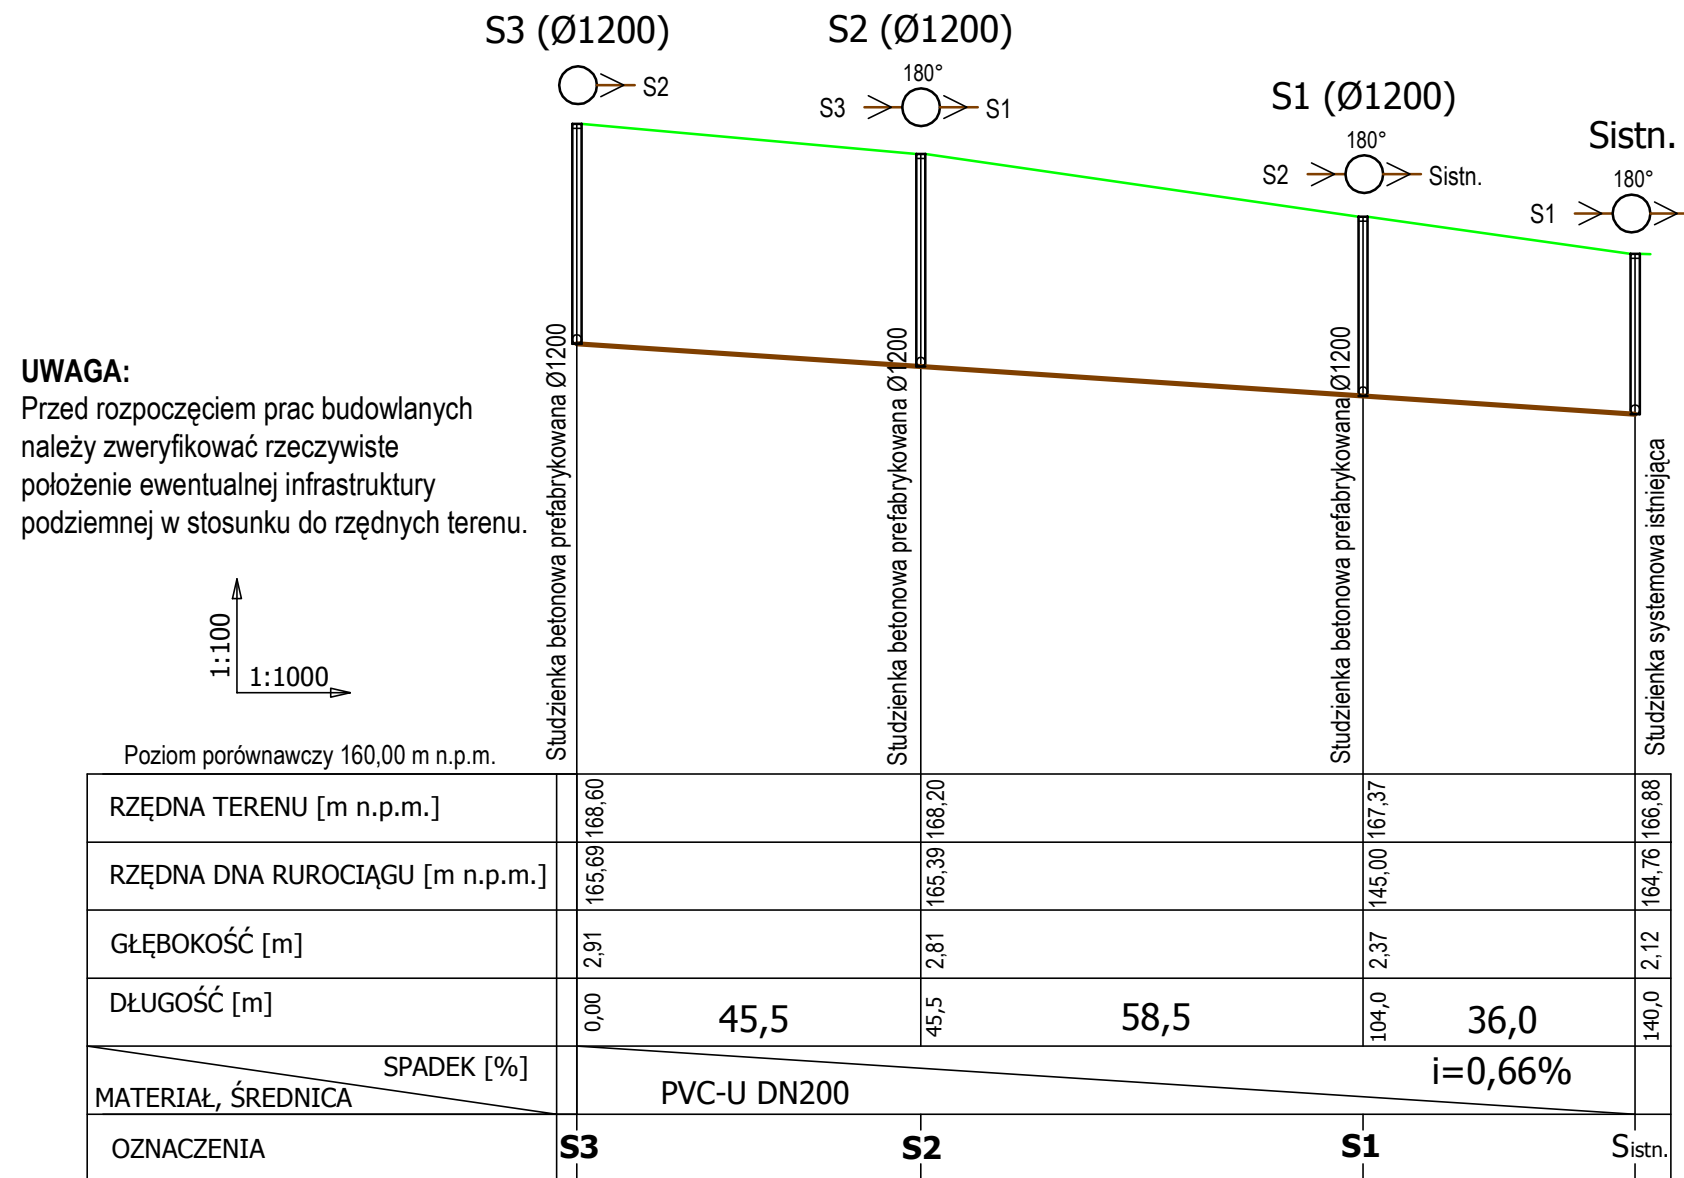

Firma Projektowo-Wykonawcza SANITMAL inż. Arkadiusz Malik 20-425 Lublin, ul. Dunikowskiego 19/10					
NAZWA INWESTYCJI: BUDOWA ODCINKA SIECI KANALIZACYJNEJ W CIĄGU DROGI GMINNEJ NR 103359L W MIEJSCOWOŚCI WÓŁKA ROKICKA - KOLONIA, gm. LUBARTÓW				Inwestor: Gmina Lubartów ul. Lubelska 18A, 21-100 Lubartów	
				Faza opracowania: Projekt Techniczny	
TYTUŁ RYSUNKU: PROFIL SIECI KANALIZACYJNEJ				Skala: 1:100/1000	
				Data wykonania: 12.11.2025	
Funkcja	Imię i nazwisko	Upr. bud. nr	Specjalność	Podpis	Nr rysunku
Projektował:	inż. Arkadiusz Malik	LUB/0048/PWOS/08	instalacyjna		2
Sprawdził:	mgr inż. Piotr Bobruk	LUB/0004/PWOS/05	instalacyjna		