


MIEJSCOWY PLAN ZAGOSPODAROWANIA PRZESTRZENNEGO GMINY LUBARTÓW

obręb ewidencyjny Nowodwór



SKALA 1:1000

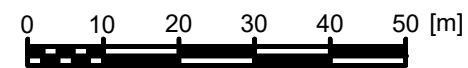


Załącznik Nr 11
do Uchwały Nr
Rady Gminy Lubartów
z dnia 2023 roku

Wyrns ze Studium uwarunkowań i kierunków zagospodarowania przestrzennego gminy Lubartów
przyjętego uchwałą Nr XXX/152/01 Rady Gminy Lubartów z dnia 18 czerwca 2001 r., z późniejszymi zmianami

- Oznaczenia
- TEREN ROZWOJOWY ZABUDOWY ZAGRODOWEJ I JEDNORODZINNEJ
 - TEREN ZABUDOWY MIESZKANIOWEJ JEDNORODZINNEJ
 - TEREN ZABUDOWY ZAGRODOWEJ I JEDNORODZINNEJ
 - TEREN ZABUDOWY ZAGRODOWEJ
 - LASY PRYWATNE
 - GRUNTY ROLNE KLASY III - OBJEKT OCHRONA ORAZ GRUNTY KLASY IV O KORZYSTNYCH WARUNKACH DLA ROZWOJU GOSPODARKI ROLNEJ
 - ZWARTE, NIEZABUDOWANE OBSZARY ROLNE
 - REKULTYWACJA - ZAGOSPODAROWANIE Z DOSTOSOWANIEM DO FUNKCJI SPORTU I REKREACJI
 - TERENY PROJEKTOWANEJ POWIERZCHNIOWEJ EKSPLOATACJI SUROWCÓW MINERALNYCH - ZAGOSPODAROWANIE TERENÓW ZGODNIE Z PRZEPISAMI PRAWA GEOLOGICZNEGO I GÓRNICZEGO
 - SUROWCE KRZEMIONKOWO - OKRUCHOWE (PIASKI)
 - ISTNIEJĄCE LINIE ELEKTROENERGETYCZNE SN (NAPOWIETRZNA / KABLOWA)
 - ISTNIEJĄCE STACJE ELEKTROENERGETYCZNE SN
 - PROJEKTOWANA DROGA GMINNA KLASY D - DOJAZDOWA, DLA OBSŁUGI TERENÓW ROZWOJOWYCH ZABUDOWY - ZALICZENIE DO KATEGORII DRÓG GMINNYCH Z ZACHOWANIEM PRZEPISÓW SZCZEGÓLNYCH
 - ISTNIEJĄCE GAZOCIĄGI WYSOKIEGO CIŚNIENIA DN 200 ORAZ DN 100
 - GRANICE UDOKUMENTOWANEGO ZŁOŻA
 - R-VI OBSZARY ROLNICZE
 - STREFA ODDZIAŁYWANIA TOŻSAMA Z GRANICĄ OBSZARÓW OZNACZONYCH R(f) I EF
 - EF - tereny elektrowni fotowoltaicznych
 - R(f) - tereny rolne z dopuszczeniem lokalizacji urządzeń wytwarzających energię z odnawialnych źródeł energii o mocy przekraczającą 100 kW, w szczególności elektrowni fotowoltaicznych

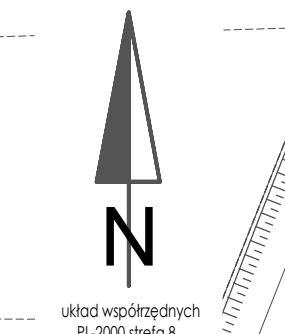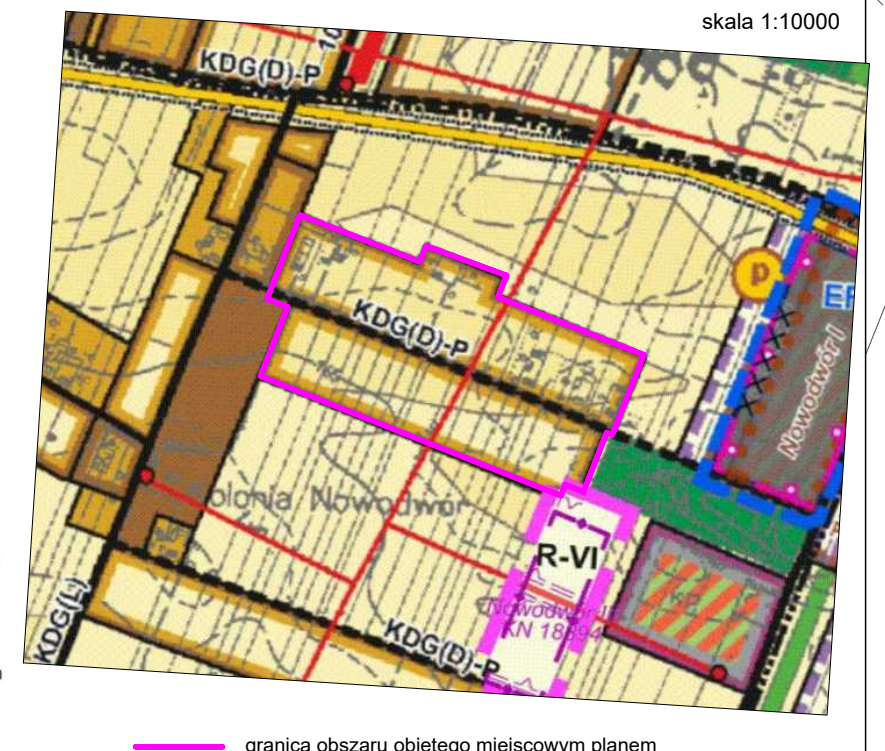

układ współrzędnych PL-2000, strefa 8

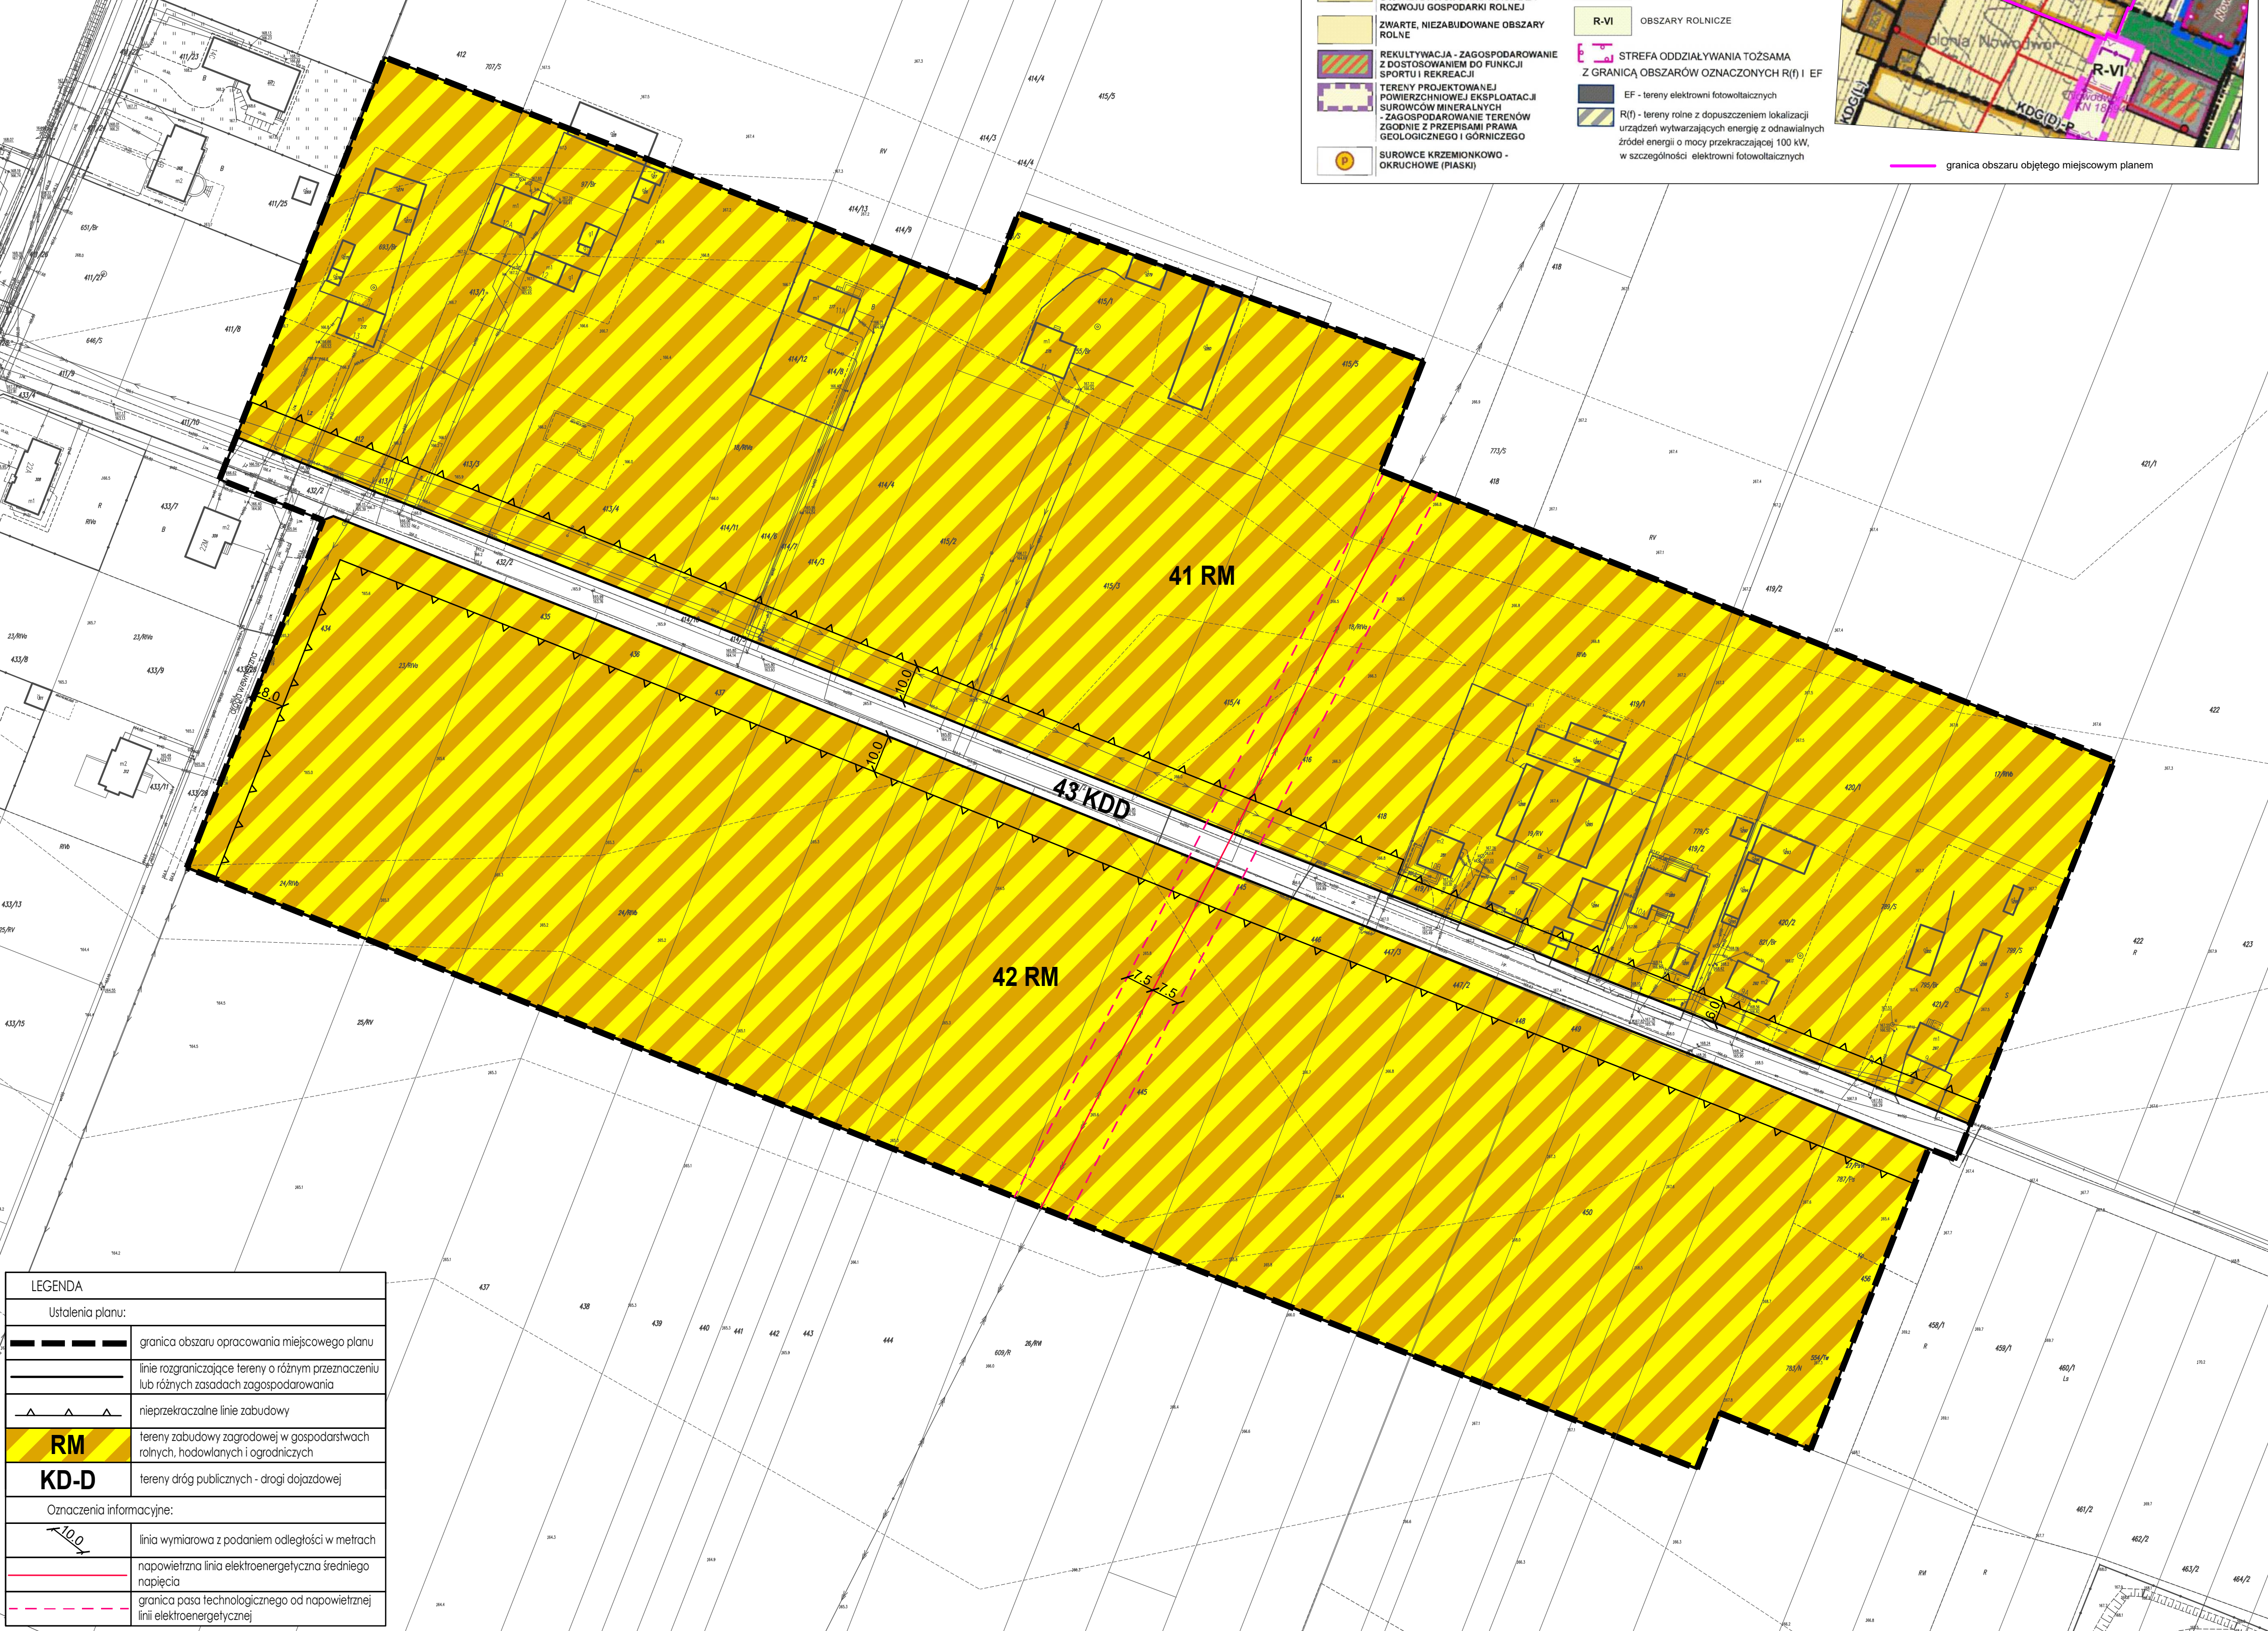

LEGENDA	
Ustalenia planu:	
	granica obszaru opracowania miejscowego planu
	linie rozgraniczające tereny o różnym przeznaczeniu lub różnych zasadach zagospodarowania
	nieprzekraczalne linie zabudowy
	RM tereny zabudowy zagrodowej w gospodarstwach rolnych, hodowlanych i ogrodniczych
	KD-D tereny dróg publicznych - drogi dojazdowej
Oznaczenia informacyjne:	
	linia wymiarowa z podaniem odległości w metrach
	napowietrzna linia elektroenergetyczna średniego napięcia
	granica pasa technologicznego od napowietrznej linii elektroenergetycznej