


LEGENDA:

- Projektowana sieć wodociągowa
- Projektowany hydrant nadziemny
- Projektowana zasuwa sekcyjna
- Istn. kable telekomunikacyjne
- Istn. sieć energetyczna
- Istn. sieć wodociągowa
- Istn. sieć kanalizacyjna
- Charakterystyczny punkt na trasie projektowanej sieci wodociągowej

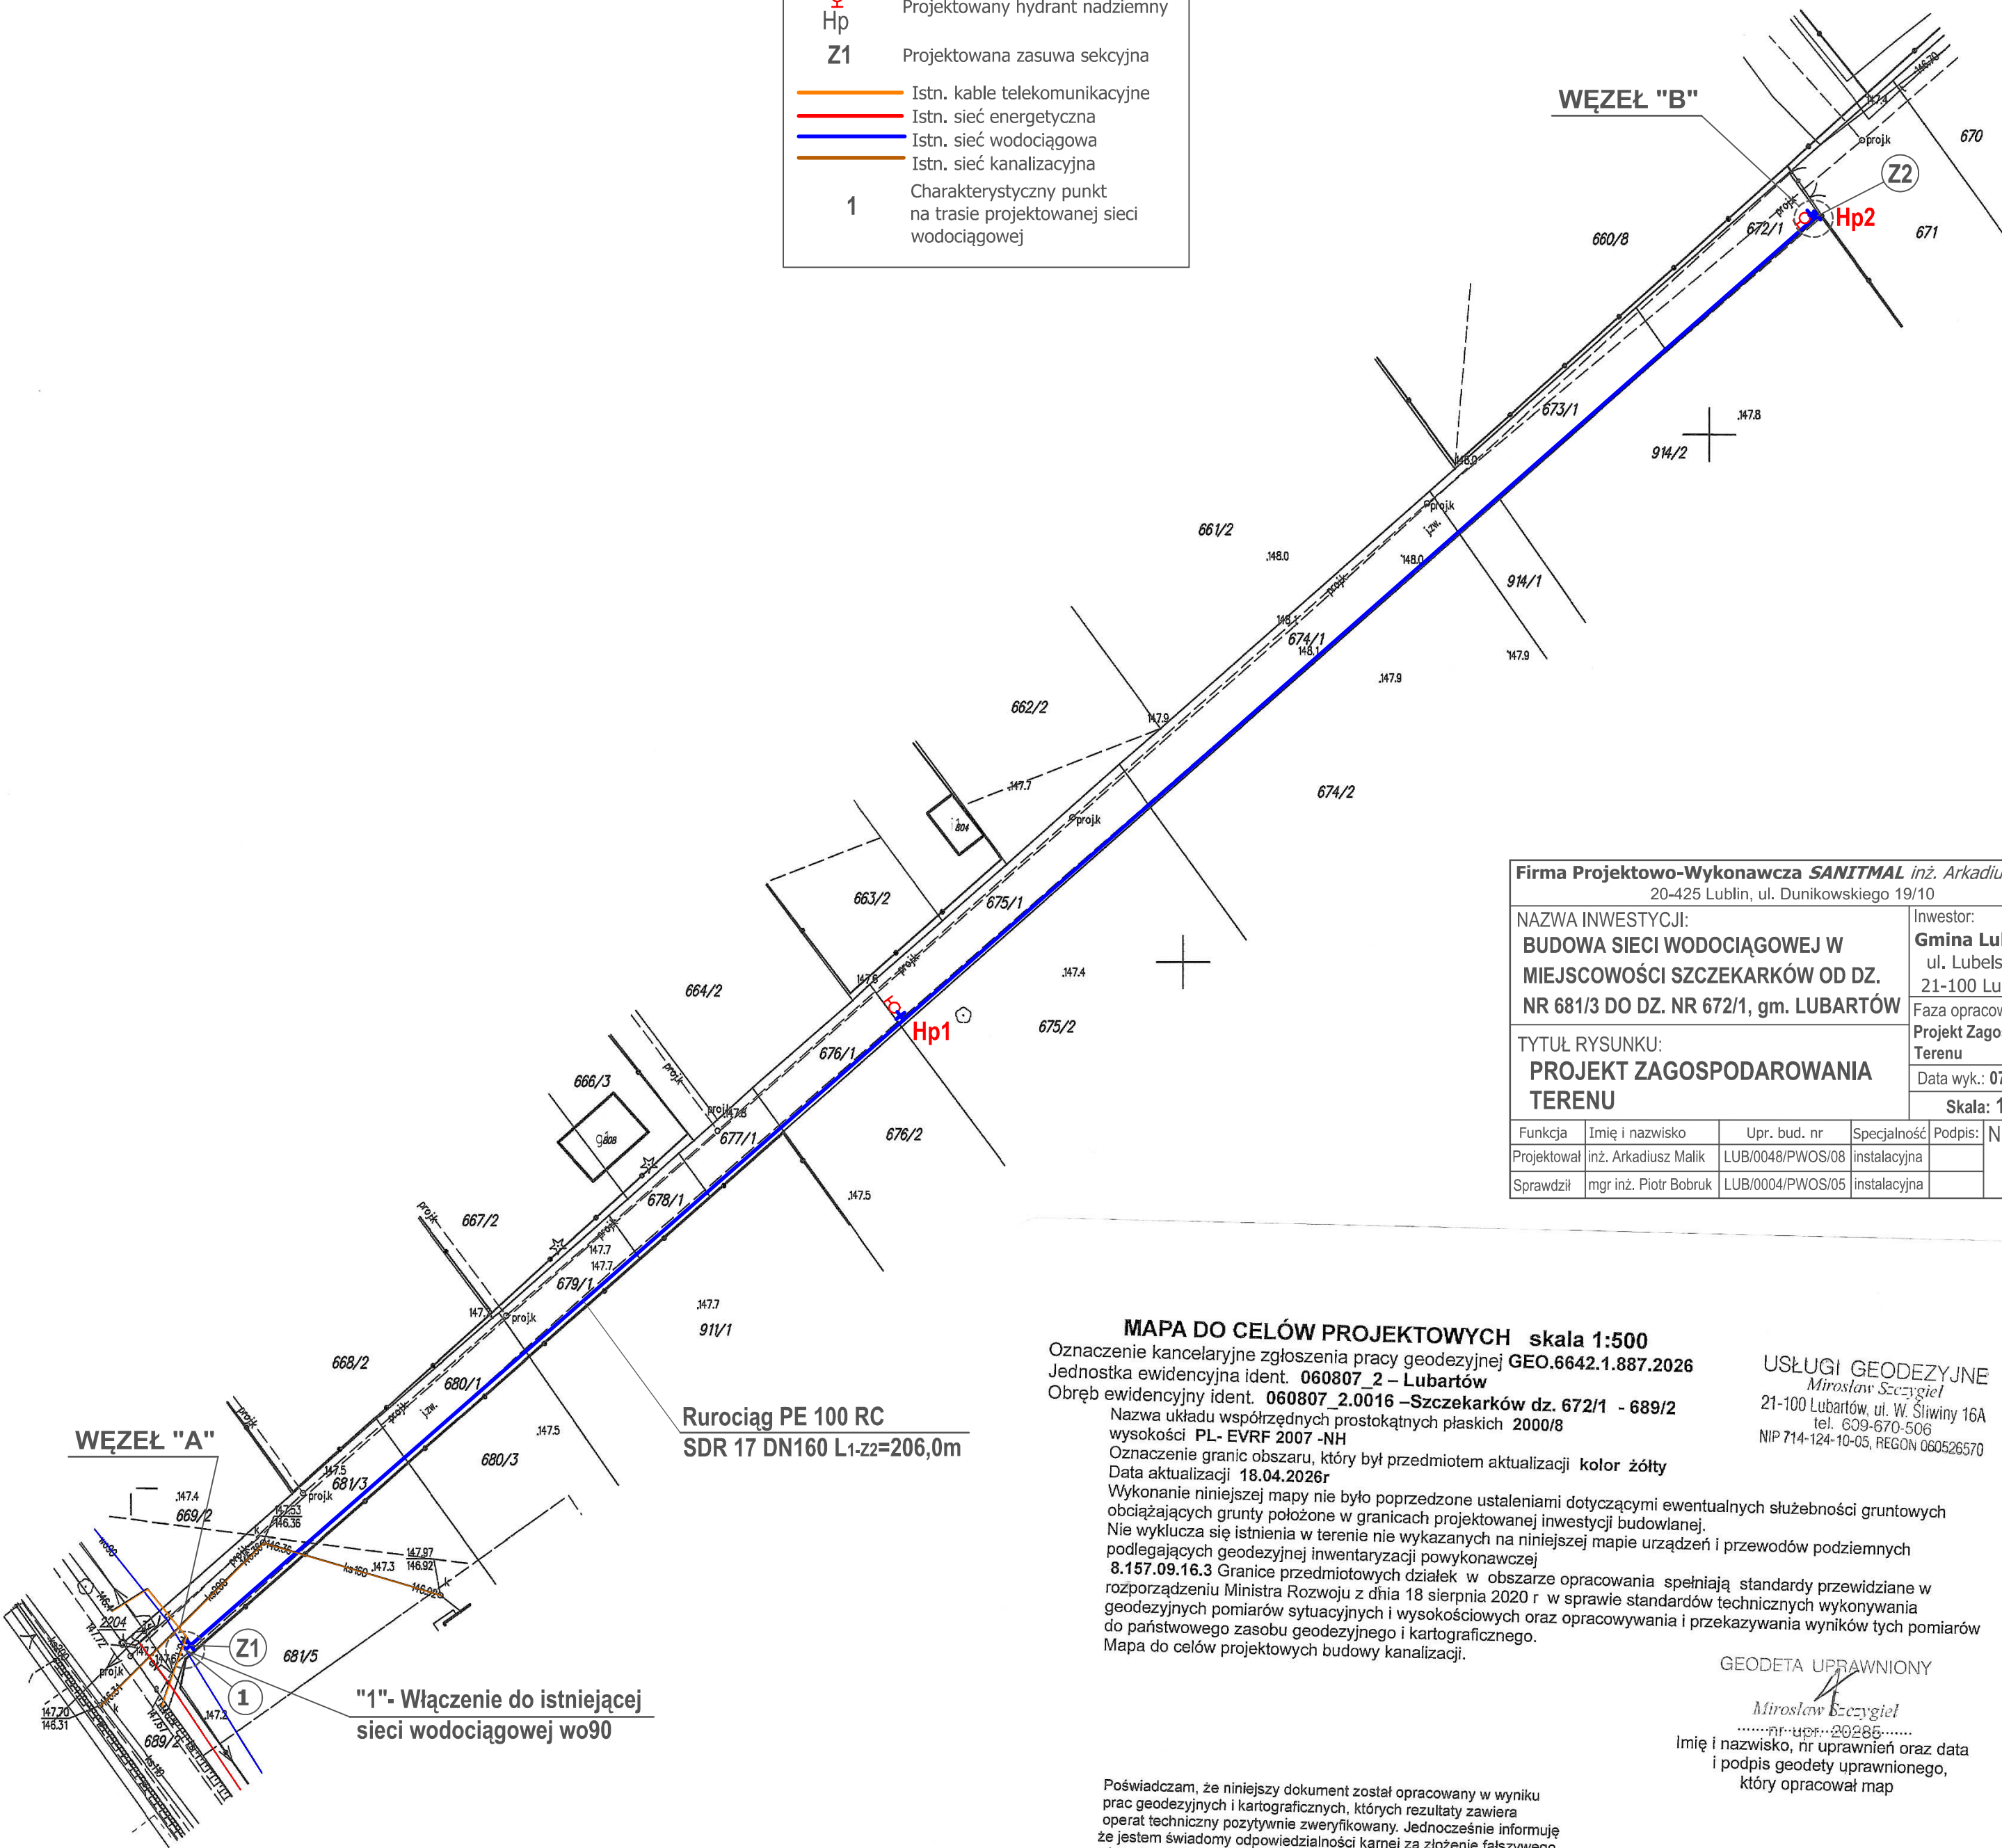

Firma Projektowo-Wykonawcza SANITMAL inż. Arkadiusz Malik				
20-425 Lublin, ul. Dunikowskiego 19/10				
NAZWA INWESTYCJI:			Inwestor:	
BUDOWA SIECI WODOCIĄGOWEJ W			Gmina Lubartów	
MIEJSCOWOŚCI SZCZĘKARKÓW OD DZ.			ul. Lubelska 18A	
NR 681/3 DO DZ. NR 672/1, gm. LUBARTÓW			21-100 Lubartów	
TYTUŁ RYSUNKU:			Faza opracowania:	
PROJEKT ZAGOSPODAROWANIA			Projekt Zagospodarow.	
TERENU			Terenu	
			Data wyk.: 07.05.2026	
			Skala: 1:500	
Funkcja	Imię i nazwisko	Upr. bud. nr	Specjalność	Podpis:
Projektował	inż. Arkadiusz Malik	LUB/0048/PWOS/08	instalacyjna	
Sprawdził	mgr inż. Piotr Bobruk	LUB/0004/PWOS/05	instalacyjna	

Nr rysunku
1

MAPA DO CELÓW PROJEKTOWYCH skala 1:500

Oznaczenie kancelaryjne zgłoszenia pracy geodezyjnej **GEO.6642.1.887.2026**

Jednostka ewidencyjna ident. **060807_2 - Lubartów**

Obręb ewidencyjny ident. **060807_2.0016 - Szczekarków dz. 672/1 - 689/2**

Nazwa układu współrzędnych prostokątnych płaskich **2000/8**

wysokości **PL- EVRF 2007 -NH**

Oznaczenie granic obszaru, który był przedmiotem aktualizacji **kolor żółty**

Data aktualizacji **18.04.2026r**

Wykonanie niniejszej mapy nie było poprzedzone ustaleniami dotyczącymi ewentualnych służebności gruntowych obciążających grunty położone w granicach projektowanej inwestycji budowlanej.

Nie wyklucza się istnienia w terenie nie wykazanych na niniejszej mapie urządzeń i przewodów podziemnych podlegających geodezyjnej inwentaryzacji powykonawczej

8.157.09.16.3 Granice przedmiotowych działek w obszarze opracowania spełniają standardy przewidziane w rozporządzeniu Ministra Rozwoju z dnia 18 sierpnia 2020 r w sprawie standardów technicznych wykonywania geodezyjnych pomiarów sytuacyjnych i wysokościowych oraz opracowywania i przekazywania wyników tych pomiarów do państwowego zasobu geodezyjnego i kartograficznego.

Mapa do celów projektowych budowy kanalizacji.

USŁUGI GEODEZYJNE

Mirosław Szczygiel

21-100 Lubartów, ul. W. Śliwiny 16A

tel. 609-670-506

NIP 714-124-10-05, REGON 060526570

GEODETA UPRAWNIONY

Mirosław Szczygiel

Imię i nazwisko, nr uprawnień oraz data i podpis geodety uprawnionego, który opracował map

Poświadczam, że niniejszy dokument został opracowany w wyniku prac geodezyjnych i kartograficznych, których rezultaty zawiera operat techniczny pozytywnie zweryfikowany. Jednocześnie informuję że jestem świadomy odpowiedzialności karnej za złożenie fałszywego oświadczenia.

Identyfikator zgłoszenia prac geodezyjnych : GEO.6642.1.887.2026

Organ służby geodezyjnej, który otrzymał zgłoszenie : Starosta Lubartowski

Wykonawca prac geodezyjnych : Usługi Geodezyjne Mirosław Szczygiel

data sporządzenia protokołu: 27.04.2026r

Nr. Dok. zawierającego pozytywny wynik kontroli : P.0608.2026.905

imię i nazwisko oraz nr uprawnień zawodowych kierownika prac:

GEODETA UPRAWNIONY

Mirosław Szczygiel

nr upr. 20285